Estão archivadas n'este livro vinte estampas de desenhos relativos ás obras de reconstrucção dos Hospitaes da Universidade. —

Administração dos Hospitaes da Universidade de Coimbra, 1º de Julho de 1884 —

O Administrador,

Antonio Augusto da Costa Simões

C 10610
20494

Hospital da Universidade de Coimbra — Collegio das Artes e S. Jeronymo.

Planta do pavimento terreo.

— Lanços a demolir
— " a reedificar

Legenda

A Cosinha
B Corredôr
C Casa da caldeira
D Casa de deposito de generos
E " " banhos
F " " " de douche
G " " preparar peixe
H Deposito de carvão
I Corredôr
J
K
L
M Deposito de mortos
N Casa da aula
O Vestibulo
P Aposentos da enfermaria da 5ª
Q " " " " 1ª
R Refeitorio das creadas
S Corredôr
T Cosinha das creadas
U Quartos do pessoal da cosinha
V Aguas furtadas da casa da administração
X Escadas dos aposentos dos farmaceuticos
Y Escada para as aguas furtadas
Z Aposento dos farmaceuticos.

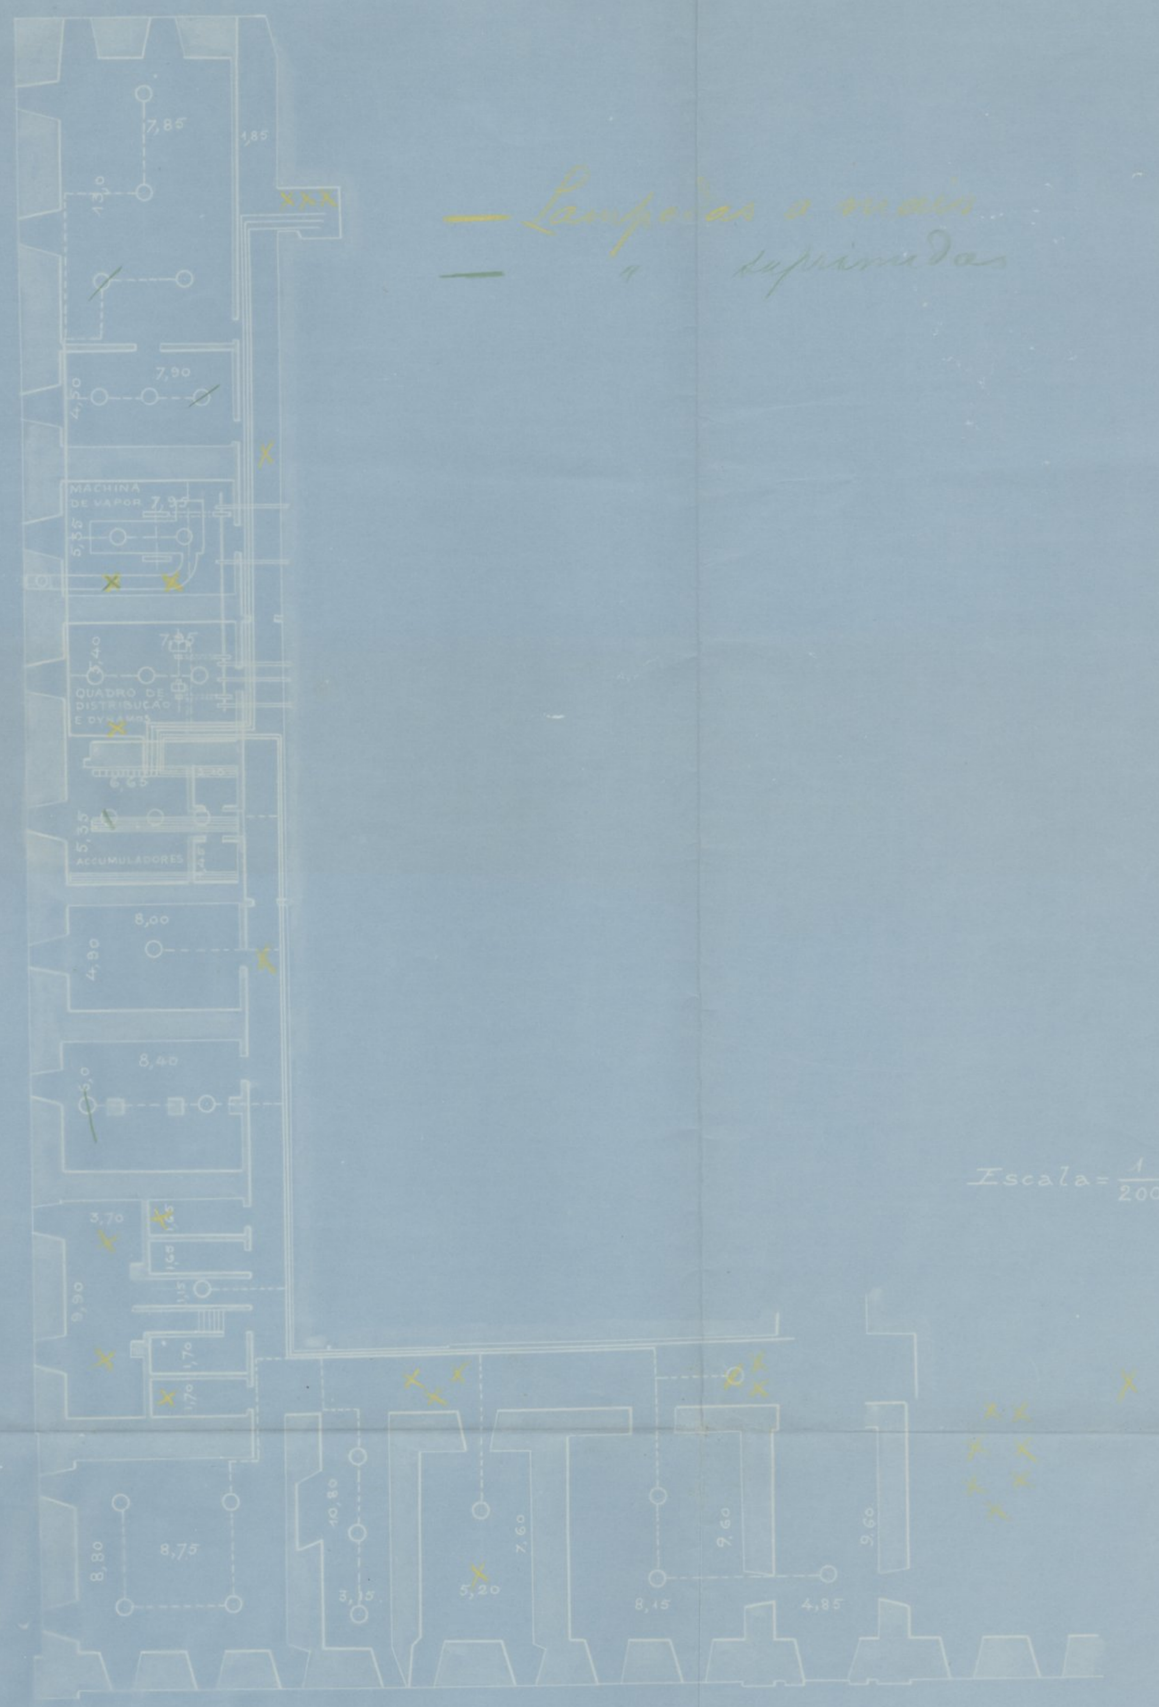

Escala = 1/200

d

Planta dos Hospitaes da Universidade de Coimbra

Escala de 1:500

Escalla de 1:1000.

A parte cedida pela Camara a Direcção dos Hospitaes é que se acha sombreada entre as linhas A. B. C. D pontilhadas e as linhas dos muros edificios E. F. G. H. I. K.

Escallia de ~ 1:1000

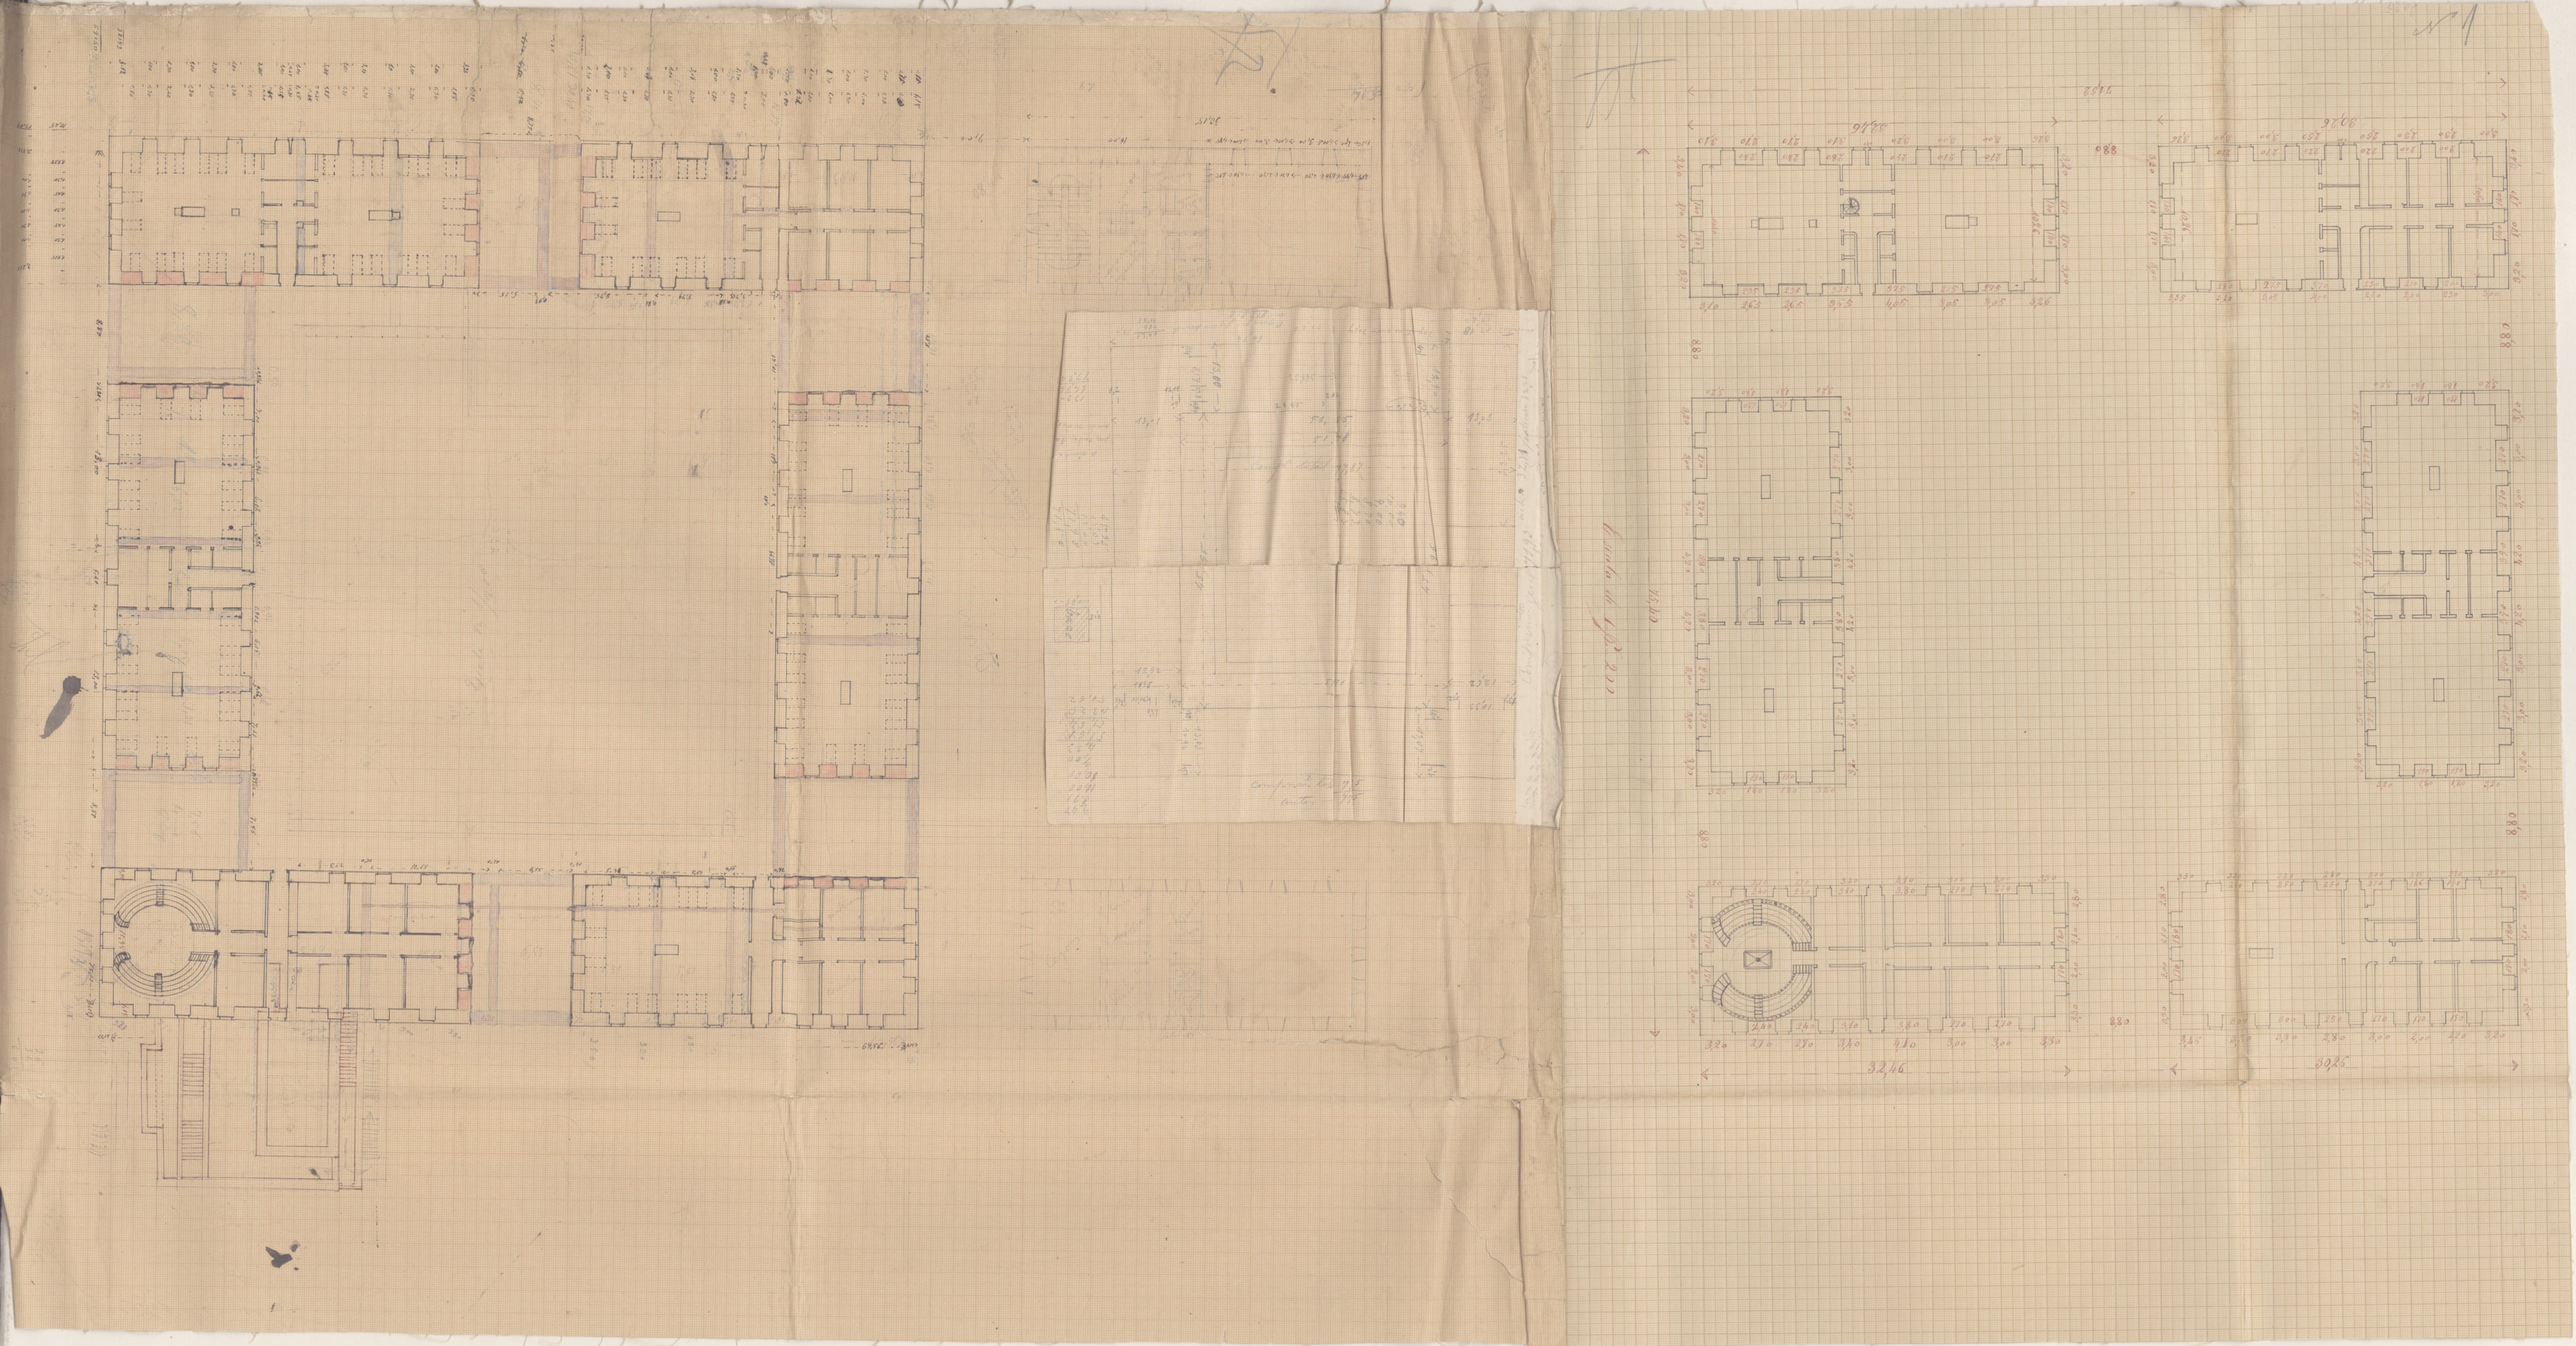

HOSPITAES DA UNIVERSIDADE DE COIMBRA

Projecto de reconstrucção

Collegio das Artes — Lado poente.

Approvada na conformidade das indicações exaradas no parecer do Director das Obras Publicas, que por copia vai junto Coimbra em sessão de 12 d'Agosto de 1875

José Maria Coutinho
Augusto Cesar de Senna
Joaquim Alfredo Pessoa
Basilio Aug. Xavier de Mattos

2

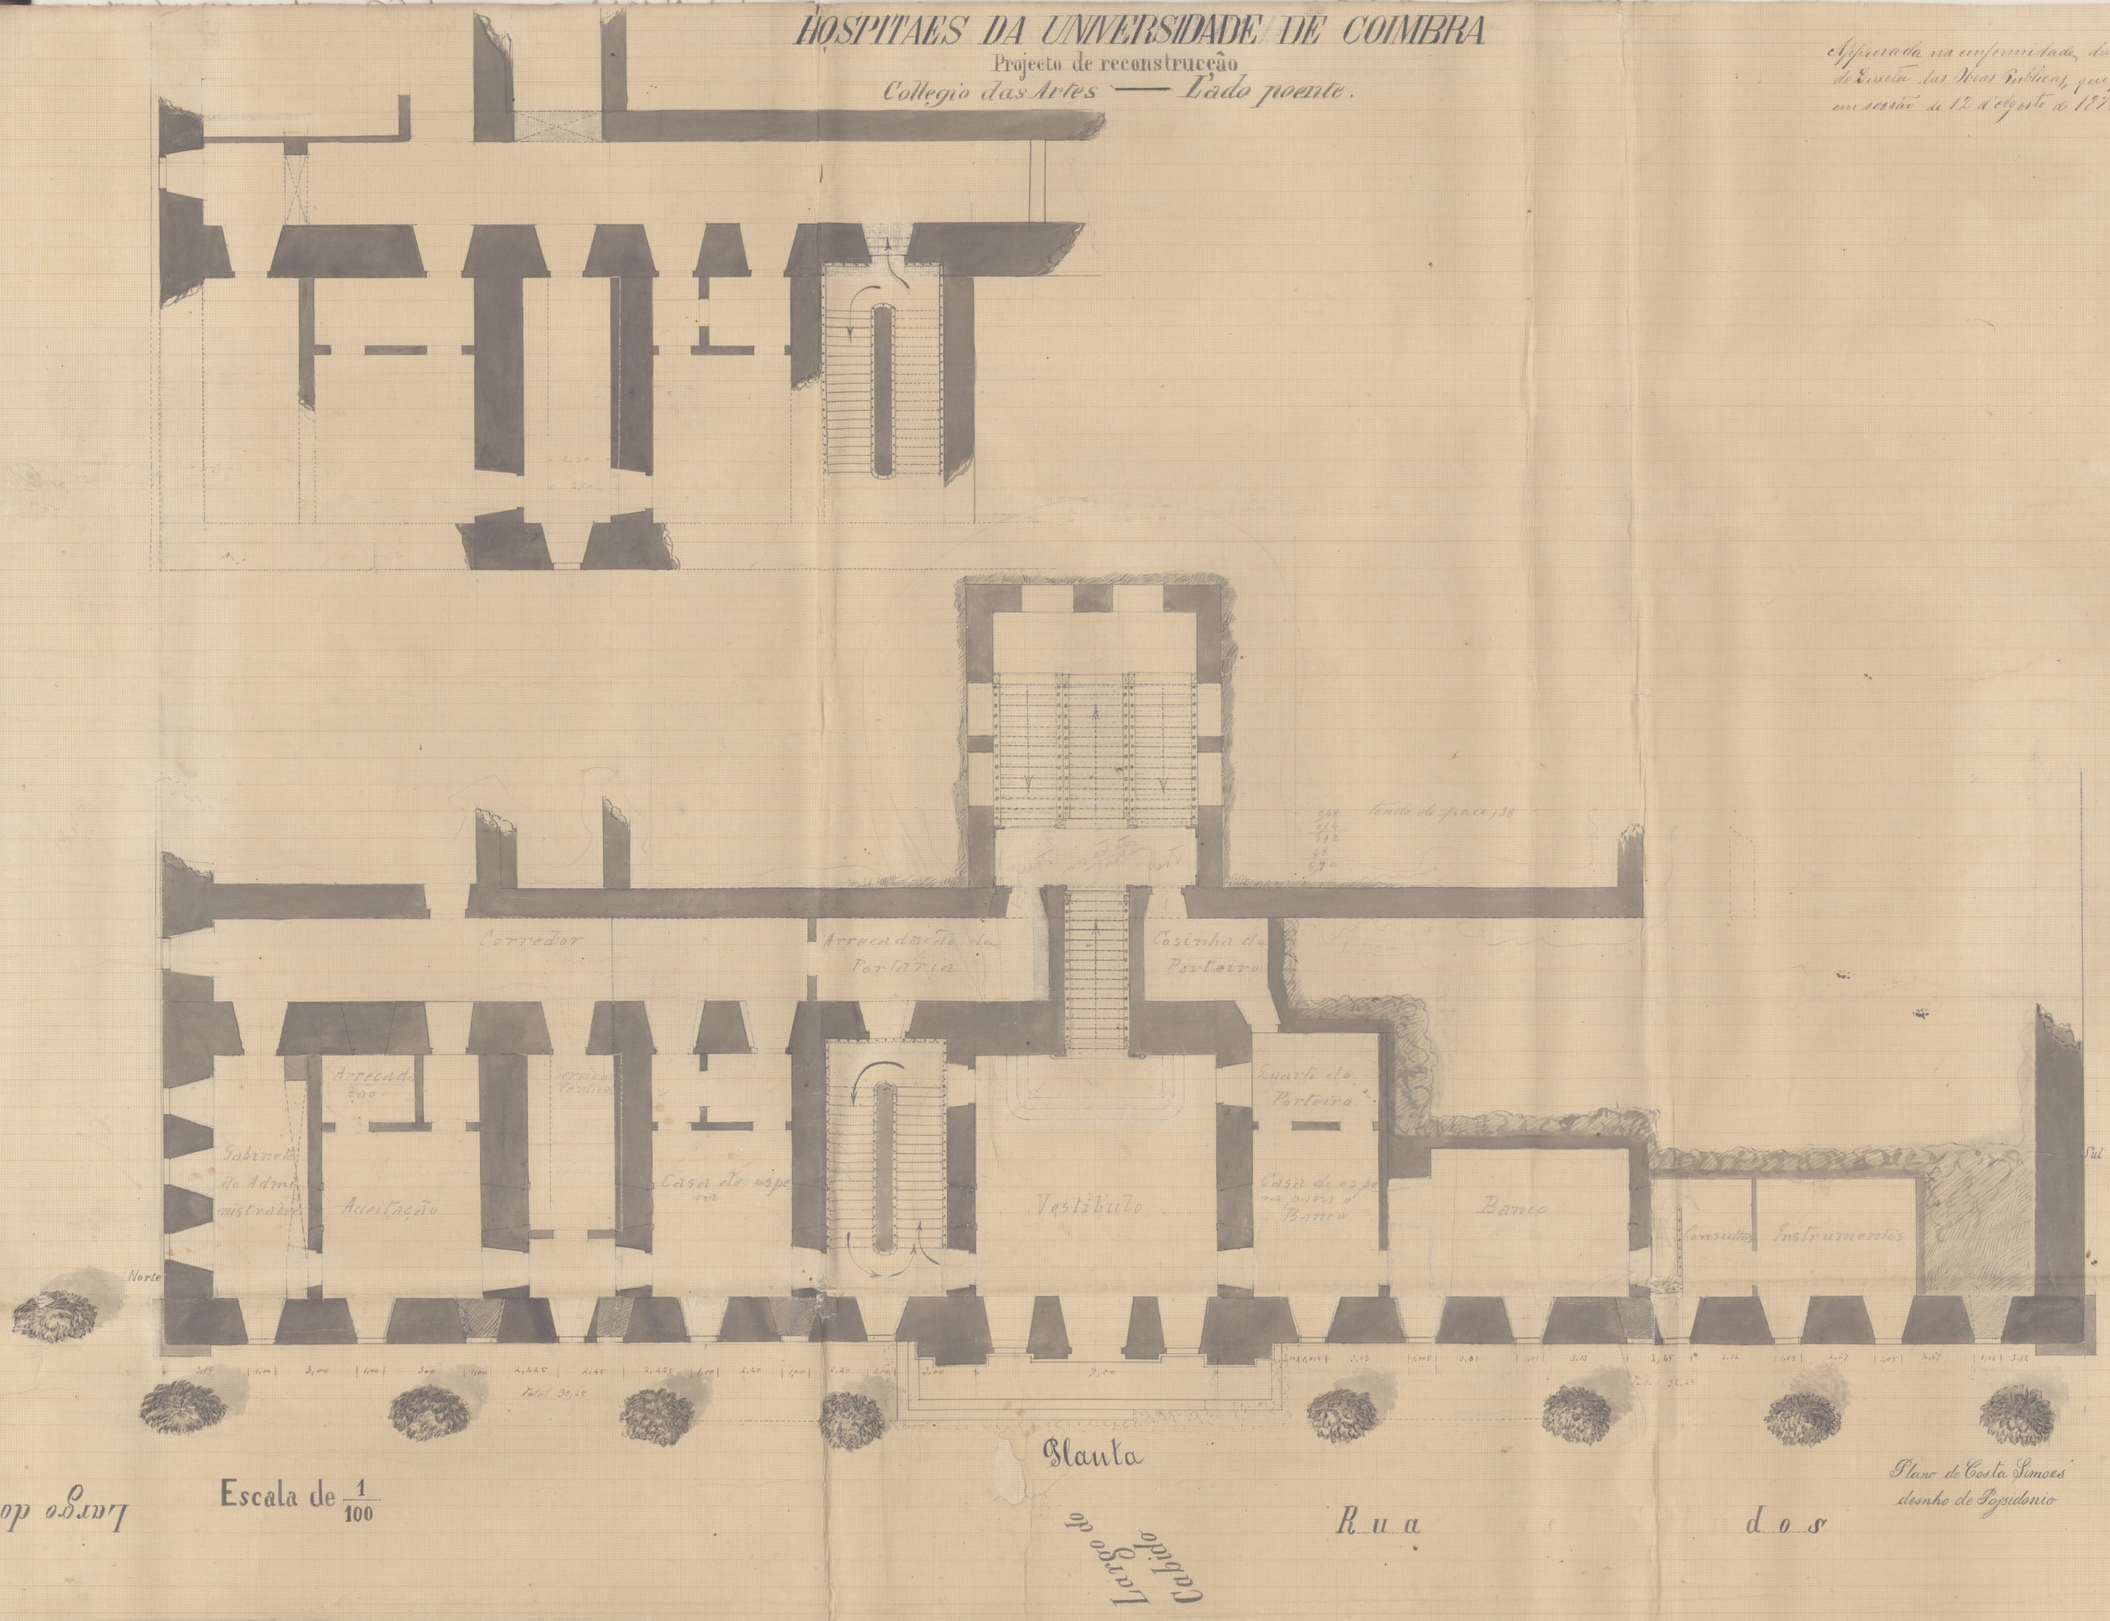

Escala de $\frac{1}{100}$

Plano de Costa Simões desenho de Possidonio

Nº 3

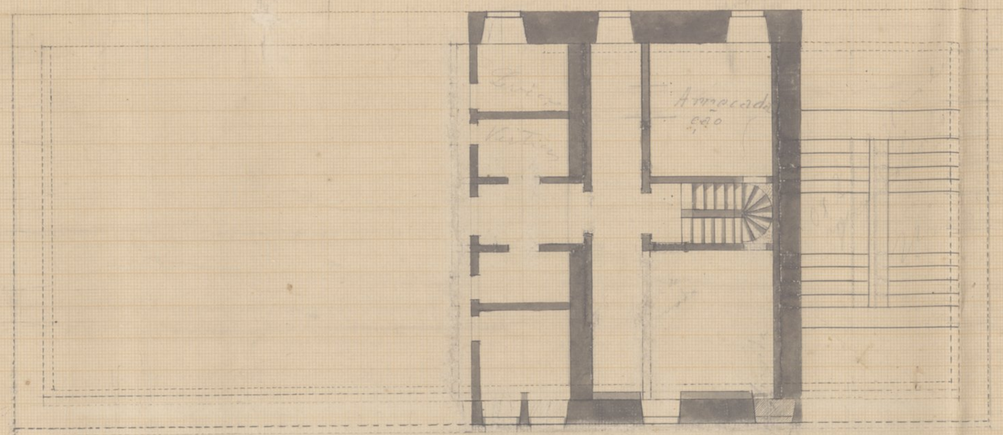

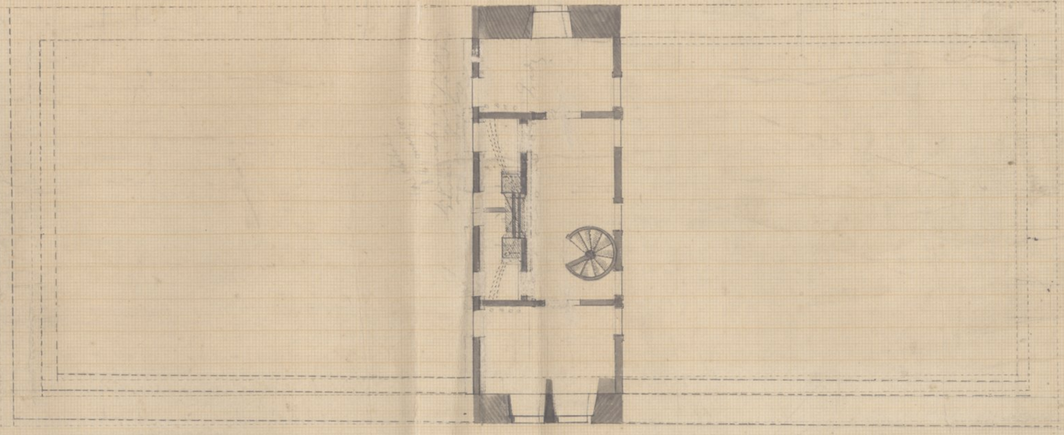

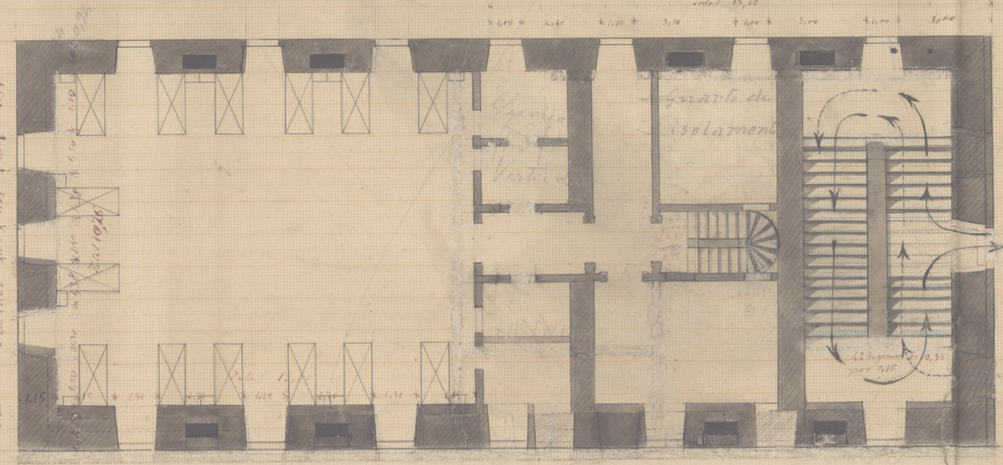

Primeiro pavimento.

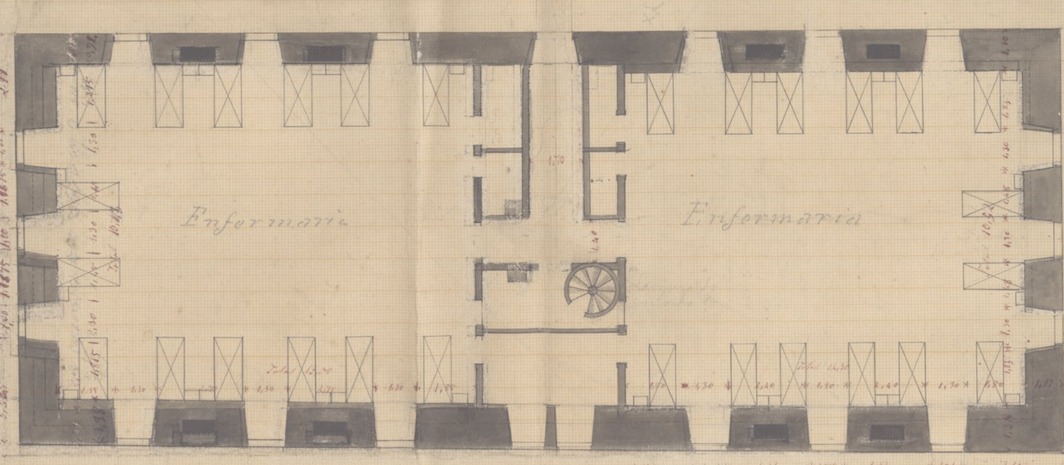

Plano de Costa Simões.

N° 4

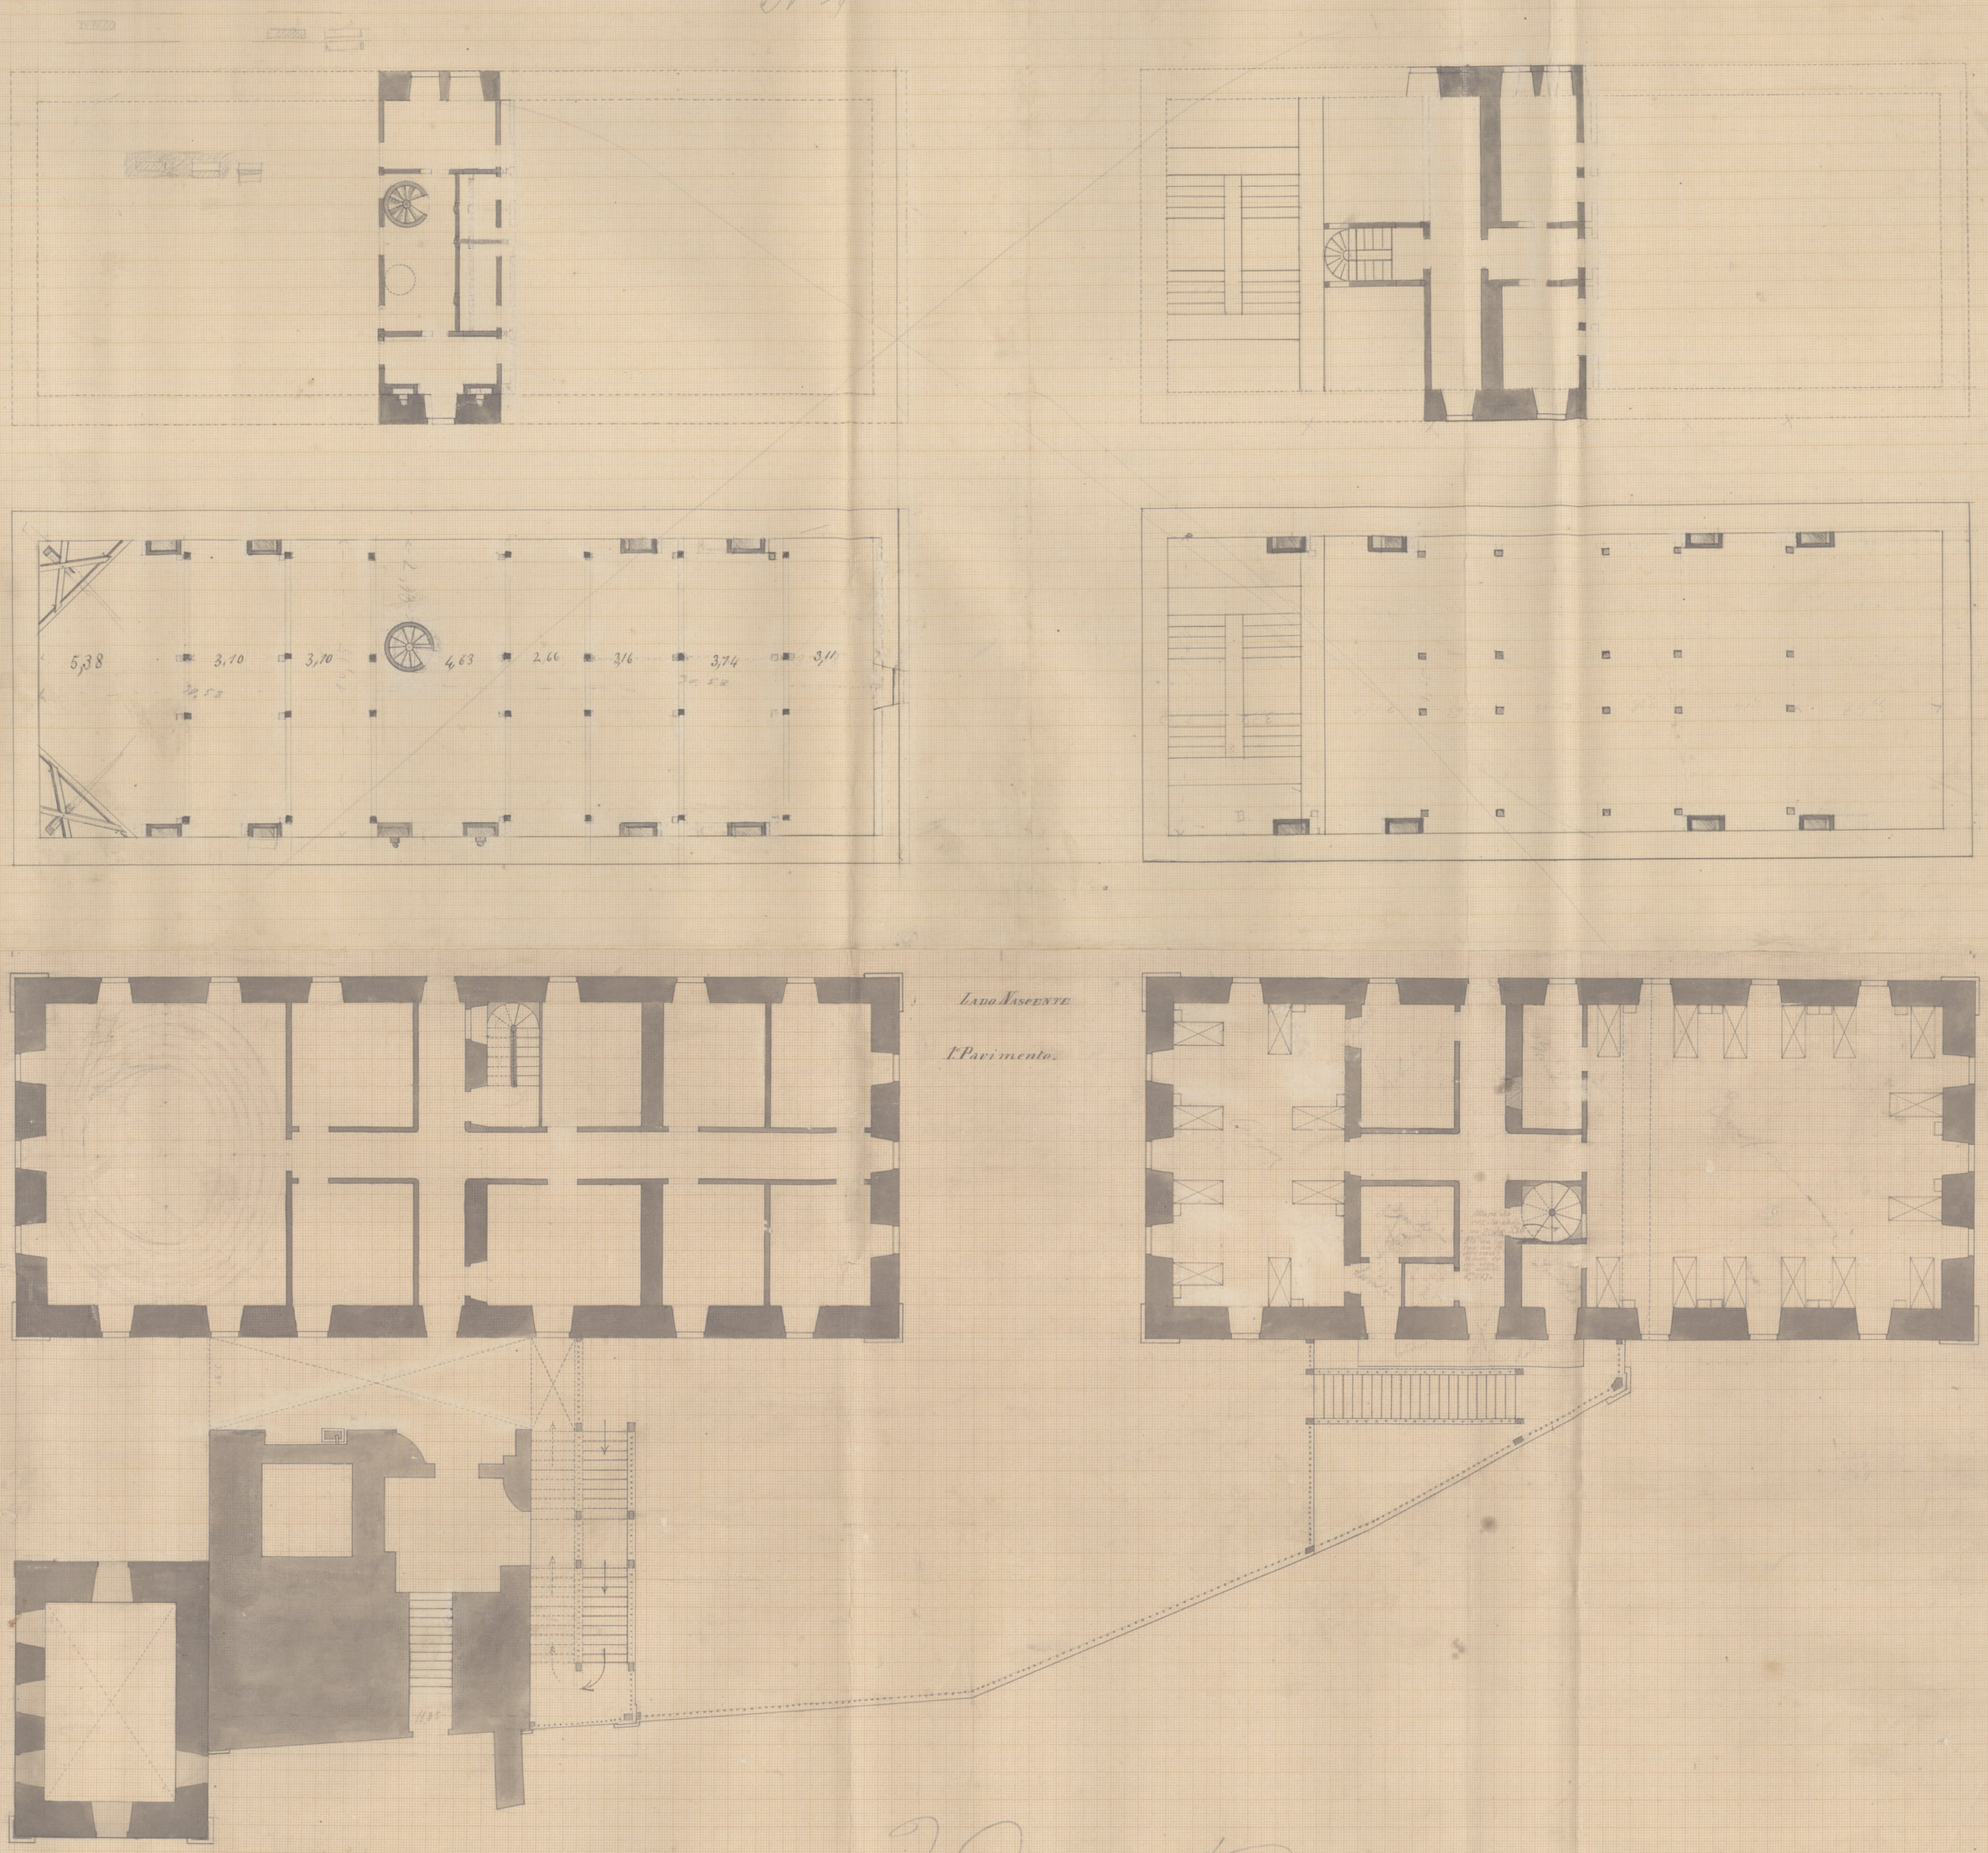

Lado Nascente

1.° Pavimento.

4

22

HOSPITAES DA UNIVERSIDADE DE COIMBRA

COLLEGIO DAS ARTES

PROJECTO DE RECONSTRUCÇÃO

Fachada principal —— Oeste do edificio

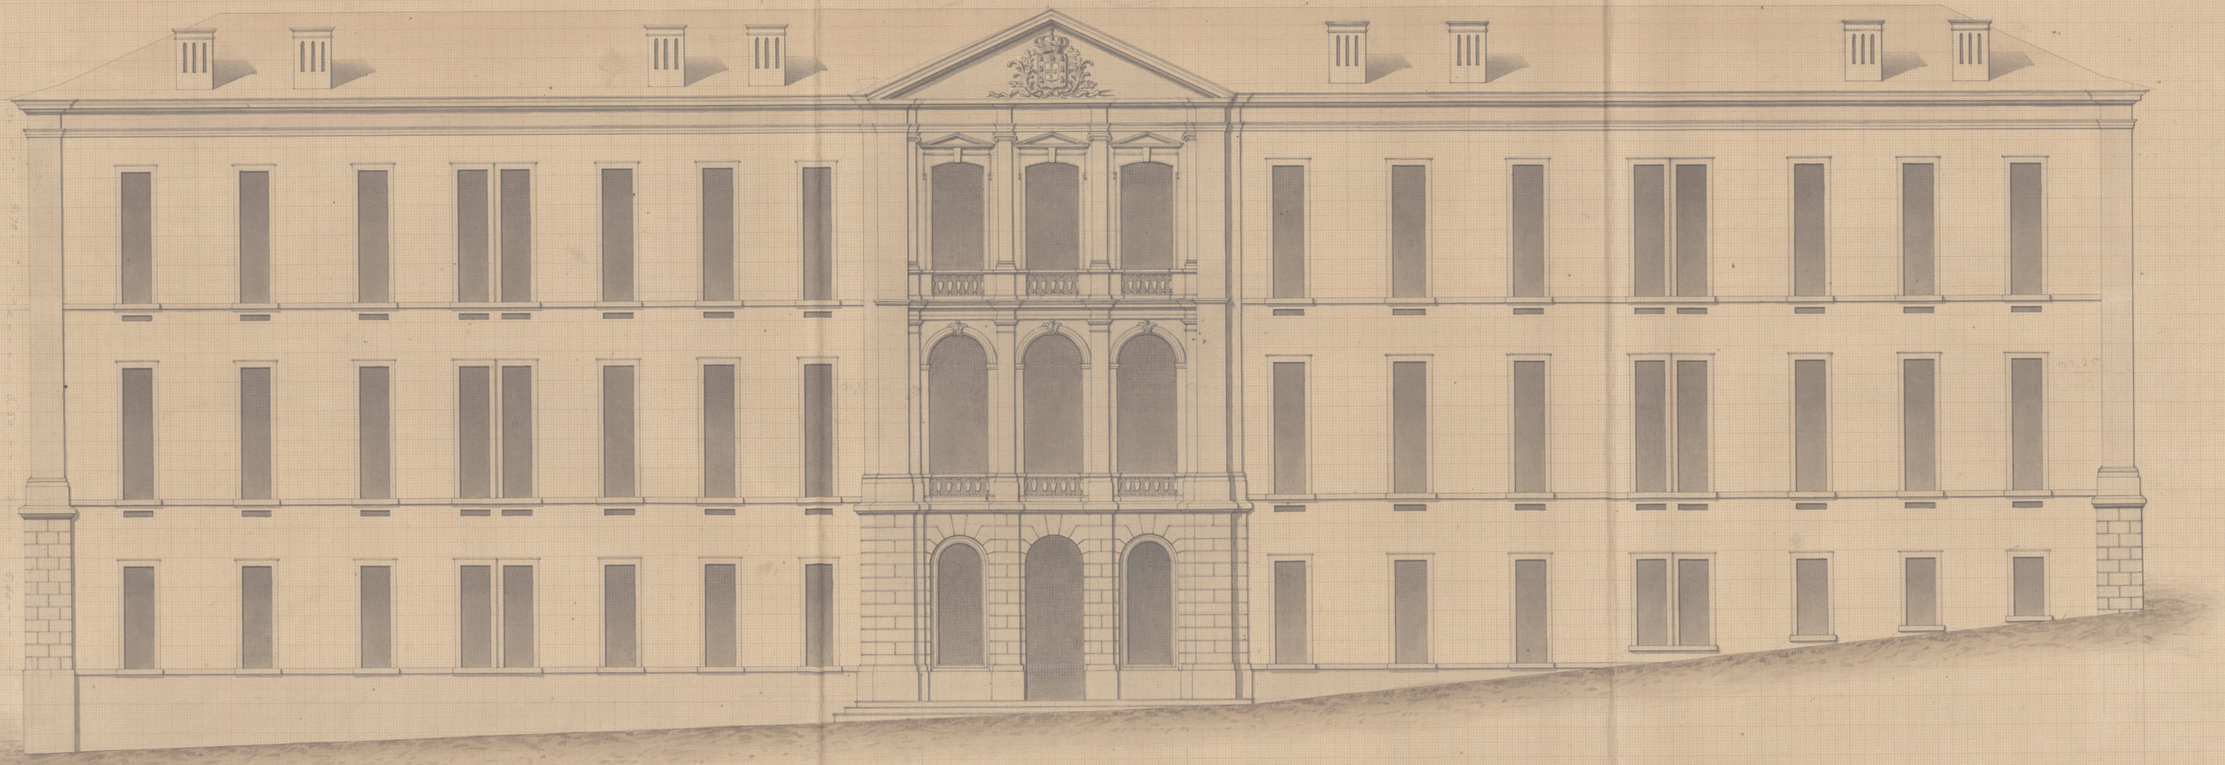

Escala: 0,m01 por 1,m00

HOSPITAES DA UNIVERSIDADE DE COIMBRA

Projecto de reedificação

Collegio das Artes

N.º 6

Approvada na conformidade das indicações exaradas no parecer do Director das Obras Publicas, que por copia vai junto. Coimbra em sessão de 12 de Agosto de 1875

José Maria Coutinho

Augusto Cesar de Senna

Joaquim Alfredo Pessoa

Basilio Alves Xavier de Almeida

HOSPITAES DA UNIVERSIDADE DE COIMBRA.

Projecto de reedificação.

Collegio das Artes.

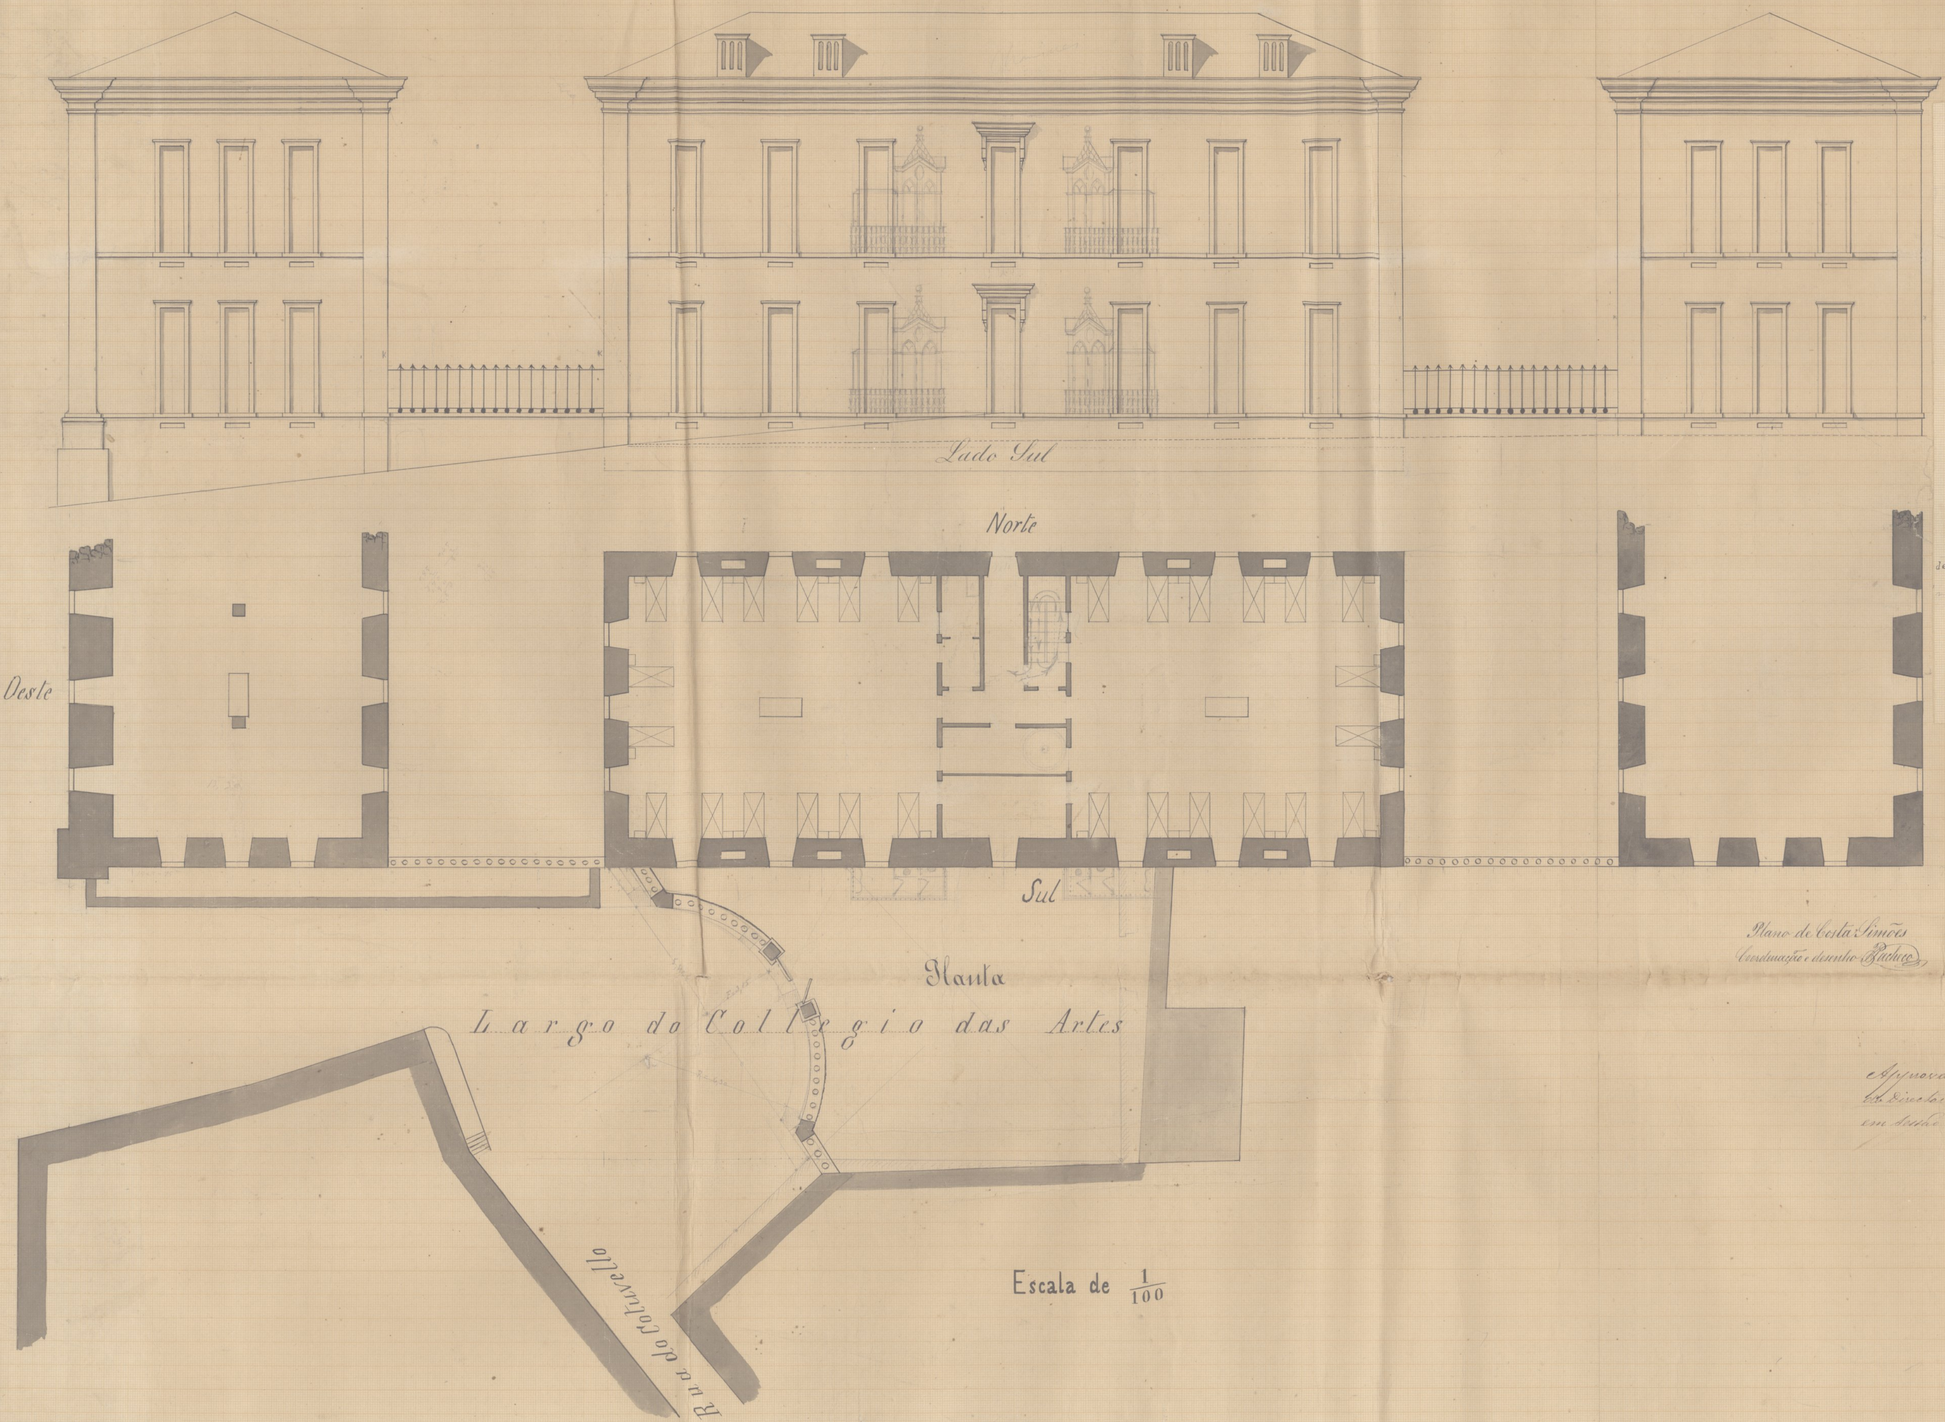

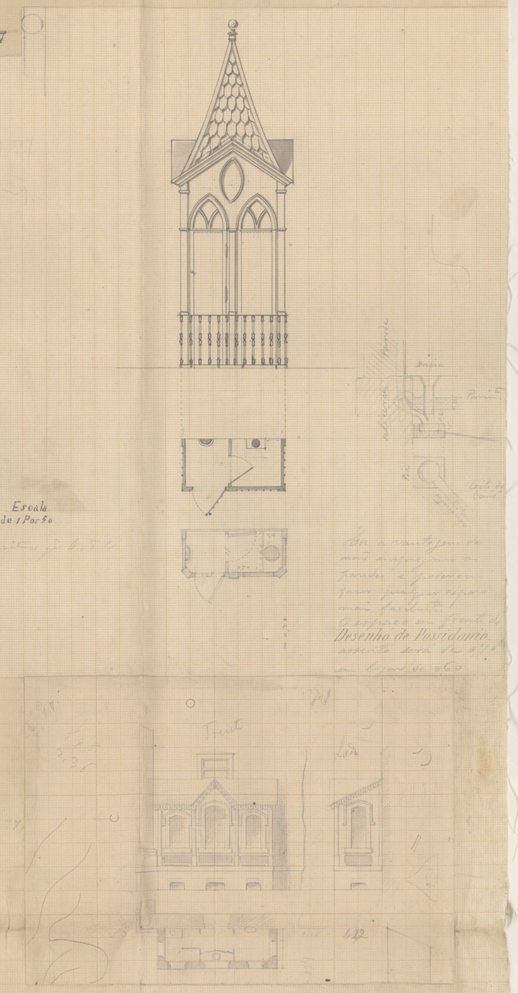

Plano de Costa Simões
Coordenação e desenho Pacheco

Approvada na conformidade das indicações exaradas no parecer do Director das Obras Publicas, que por copia vae junto. Coimbra em Sessão de 12 de Agosto de 1875.

José Maria Coutinho
Augusto Cesario Teixeira
Joaquim Alfredo Pessoa
Basilio Aug. Xavier de Sousa

Rua dos Estudos

nº 8

Projecto de chaminé para a cosinha no Hospital do Collegio das Artes.

Chaminé na Lavandeiria — Castello —

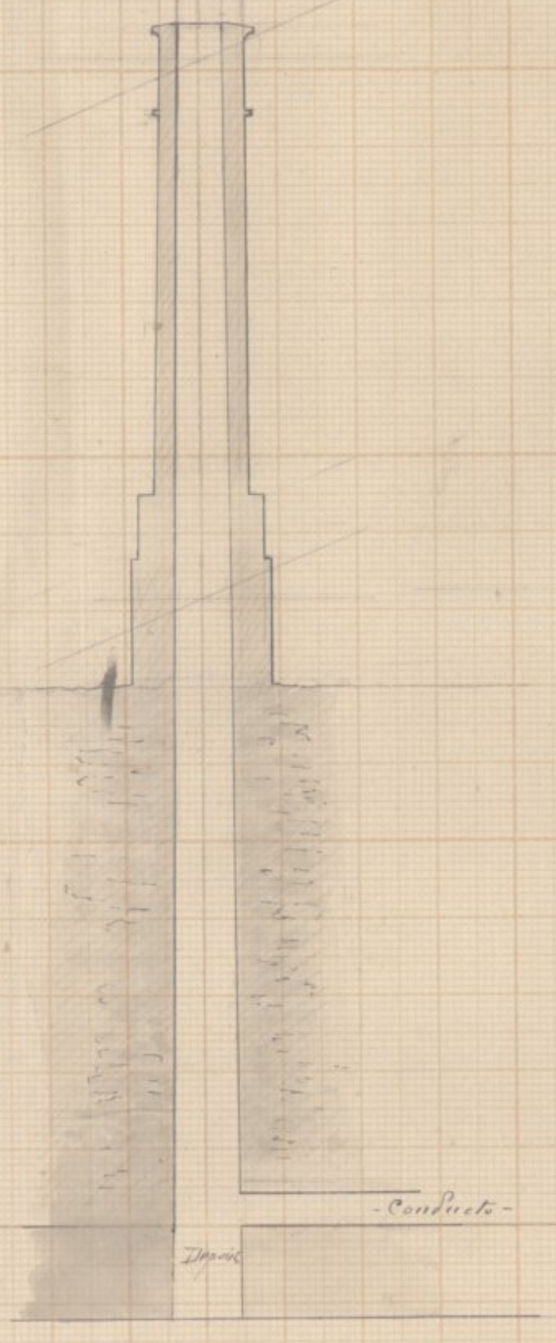

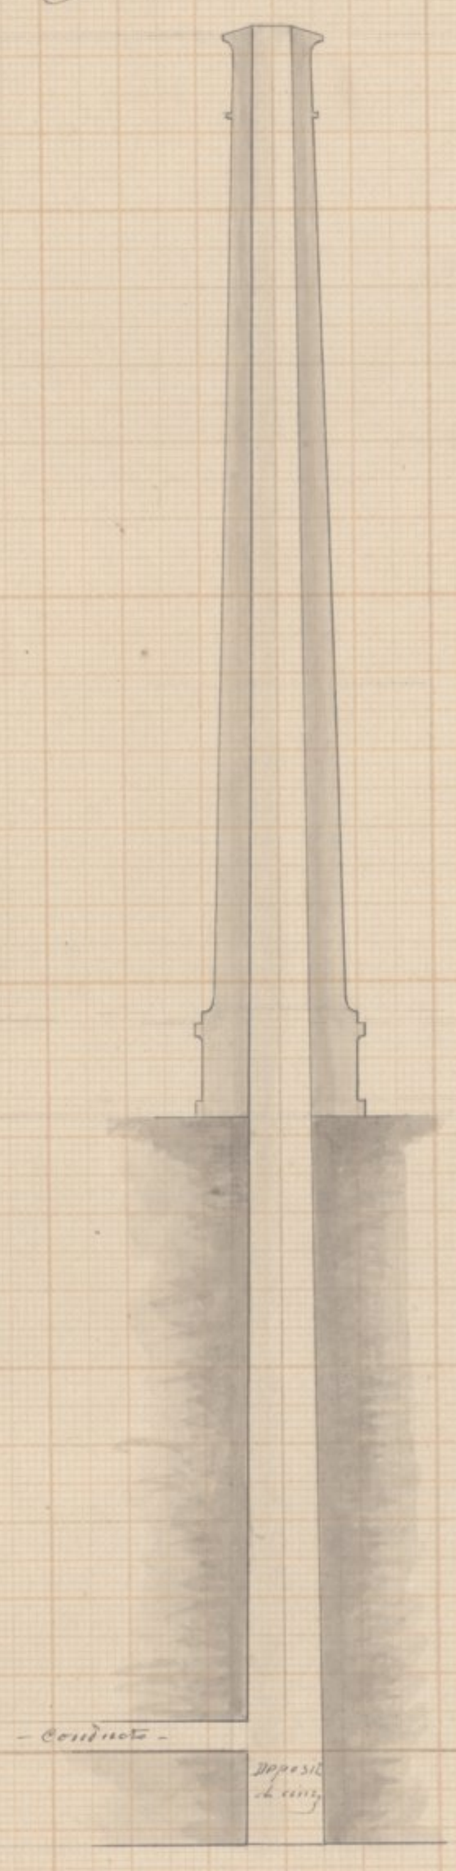

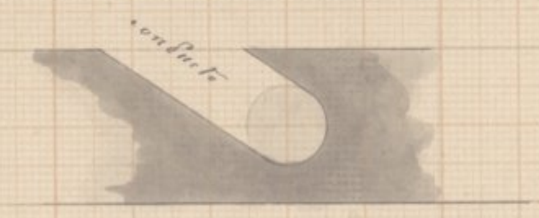

HOSPITAES DA UNIVERSIDADE DE COIMBRA

COLLEGIO DAS ARTES

PROJECTO DE RECONSTRUCÇÃO

Fachada exterior do lado do Norte d'este edificio.

Plano de Costa Simões

Escala: $\frac{m}{0,01}$ p. $\frac{1,m}{0}$

HOSPITAES DA UNIVERSIDADE DE COIMBRA

Nº 9

Projecto de reconstrucção

Collegio das Artes — Lado poente

Cortes das duas escadas

Escada de serviço interior

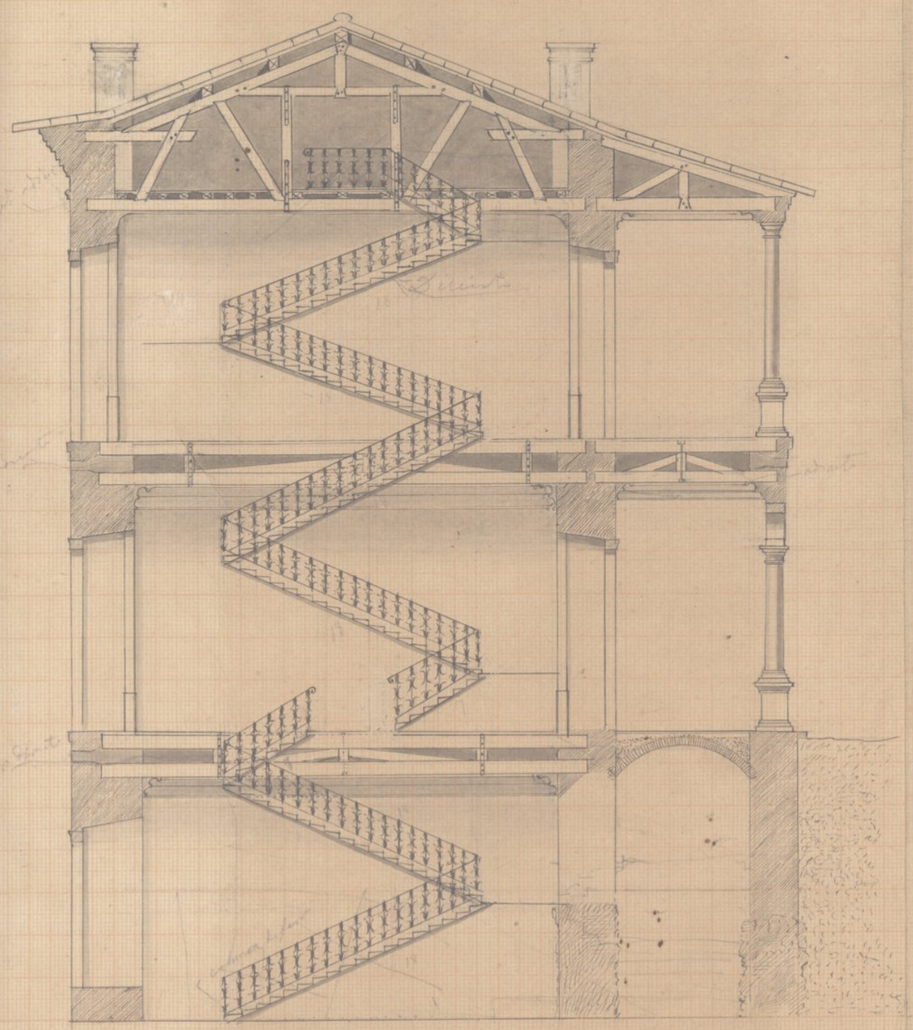

Escada principal

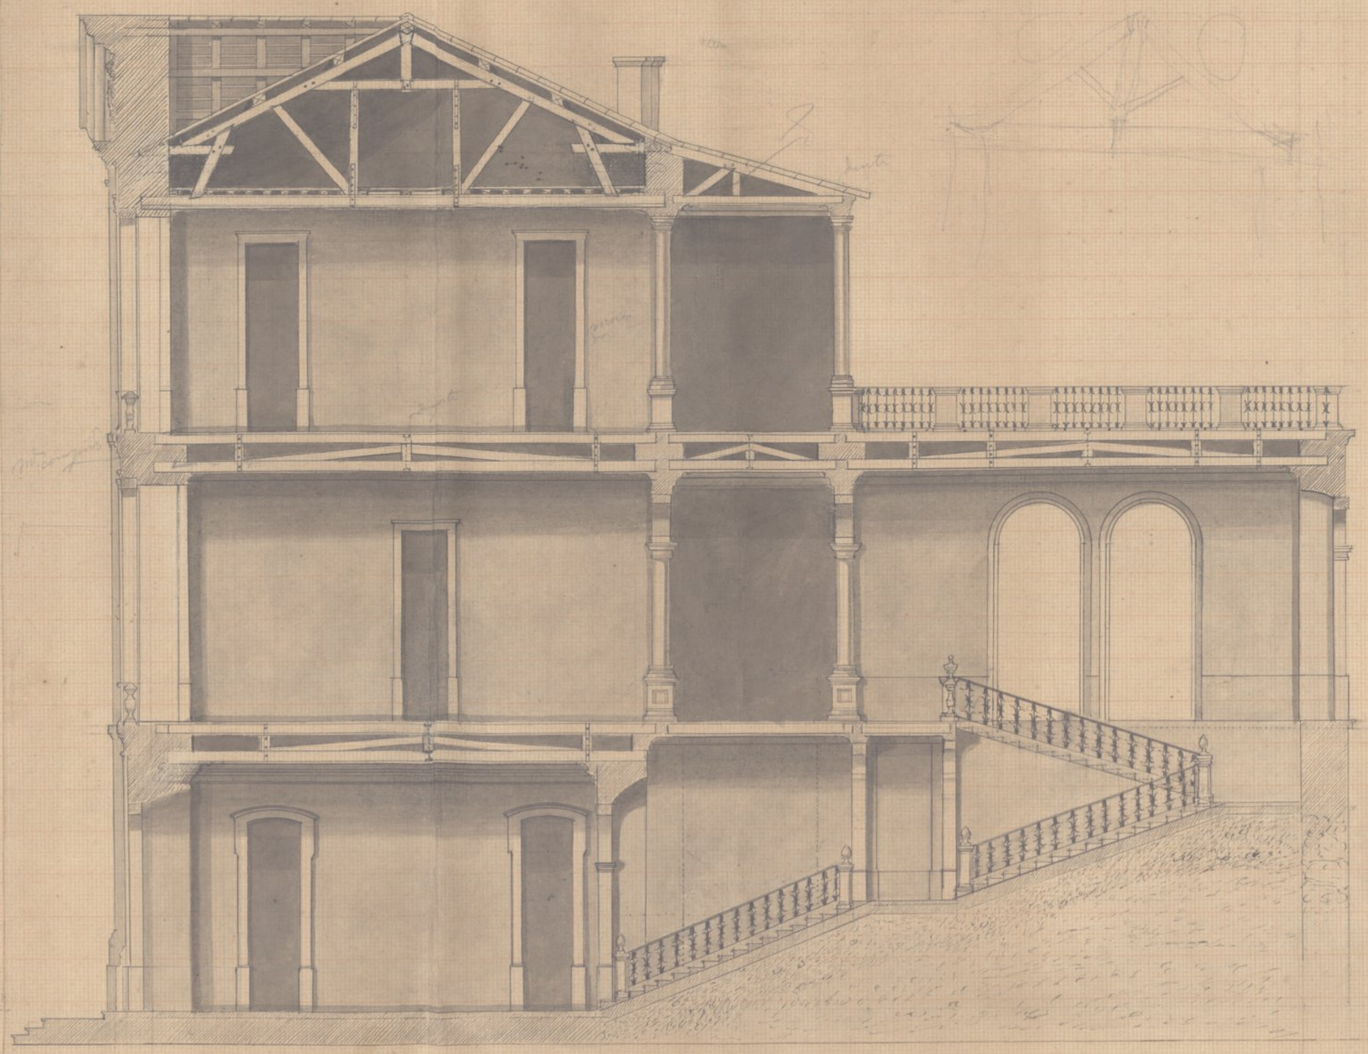

HOSPITAES DA UNIVERSIDADE DE COIMBRA

Projecto de reedificação.

Collegio das Artes.

Lado poente — face nascente deste lado

Nº 10

10

Sul

Norte

Plano de Costa Simões
desenho de Pozsidonio

Edificio do Collegio das Artes. Lado poente Face nascente deste lado

Nº 11

11

N° 12

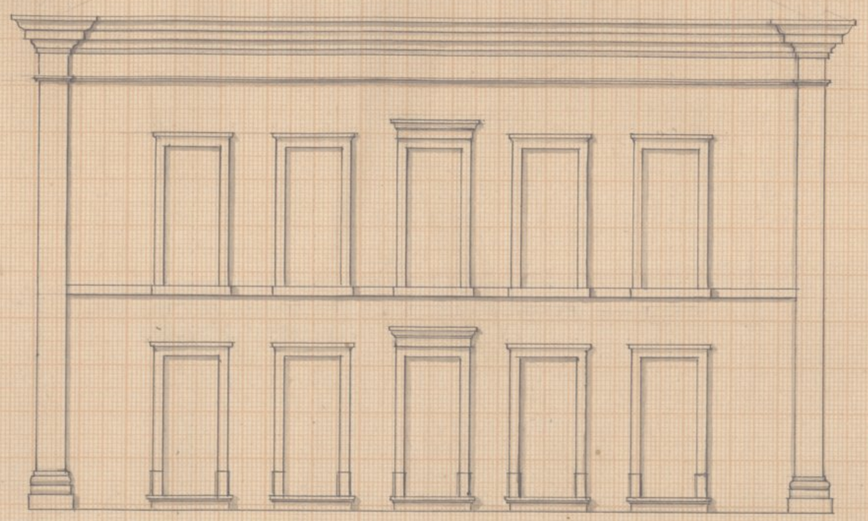

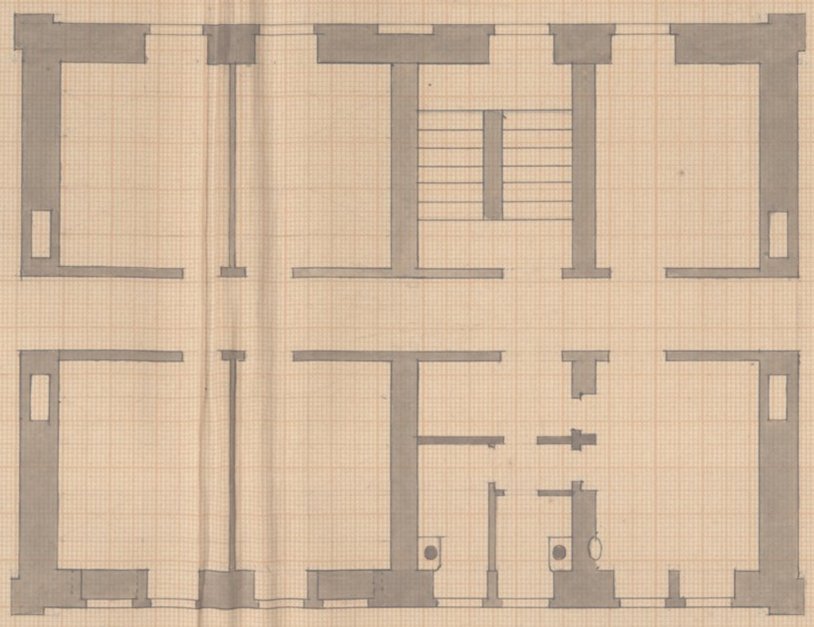

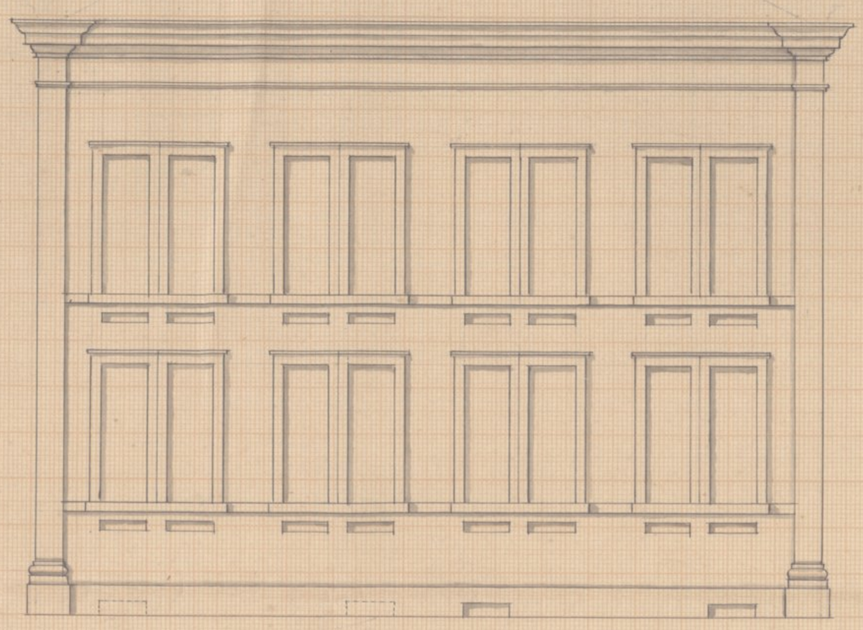

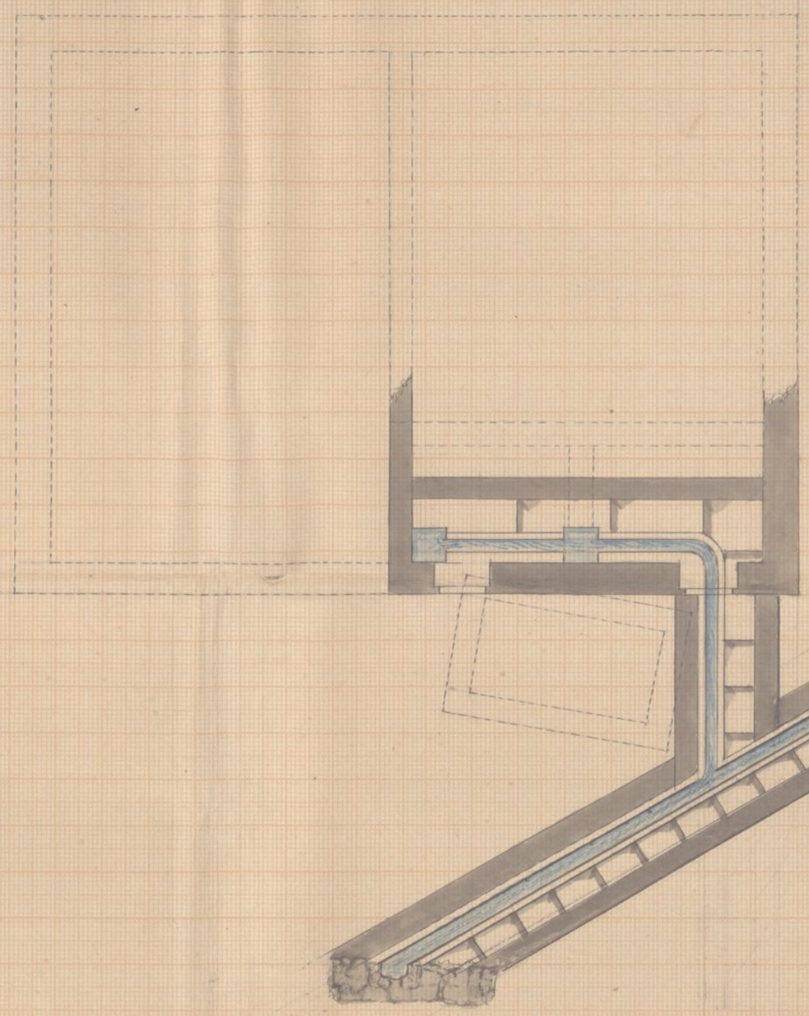

Nº 13

HOSPITAES DA UNIVERSIDADE DE COIMBRA

Approvada na conformidade das indicações exaradas no parecer do Director das Obras Publicas, que por cópia vai junto. Secretaria, em sessão de 12 d'Agosto de 1876.

Projecto da Casa mortuaria.

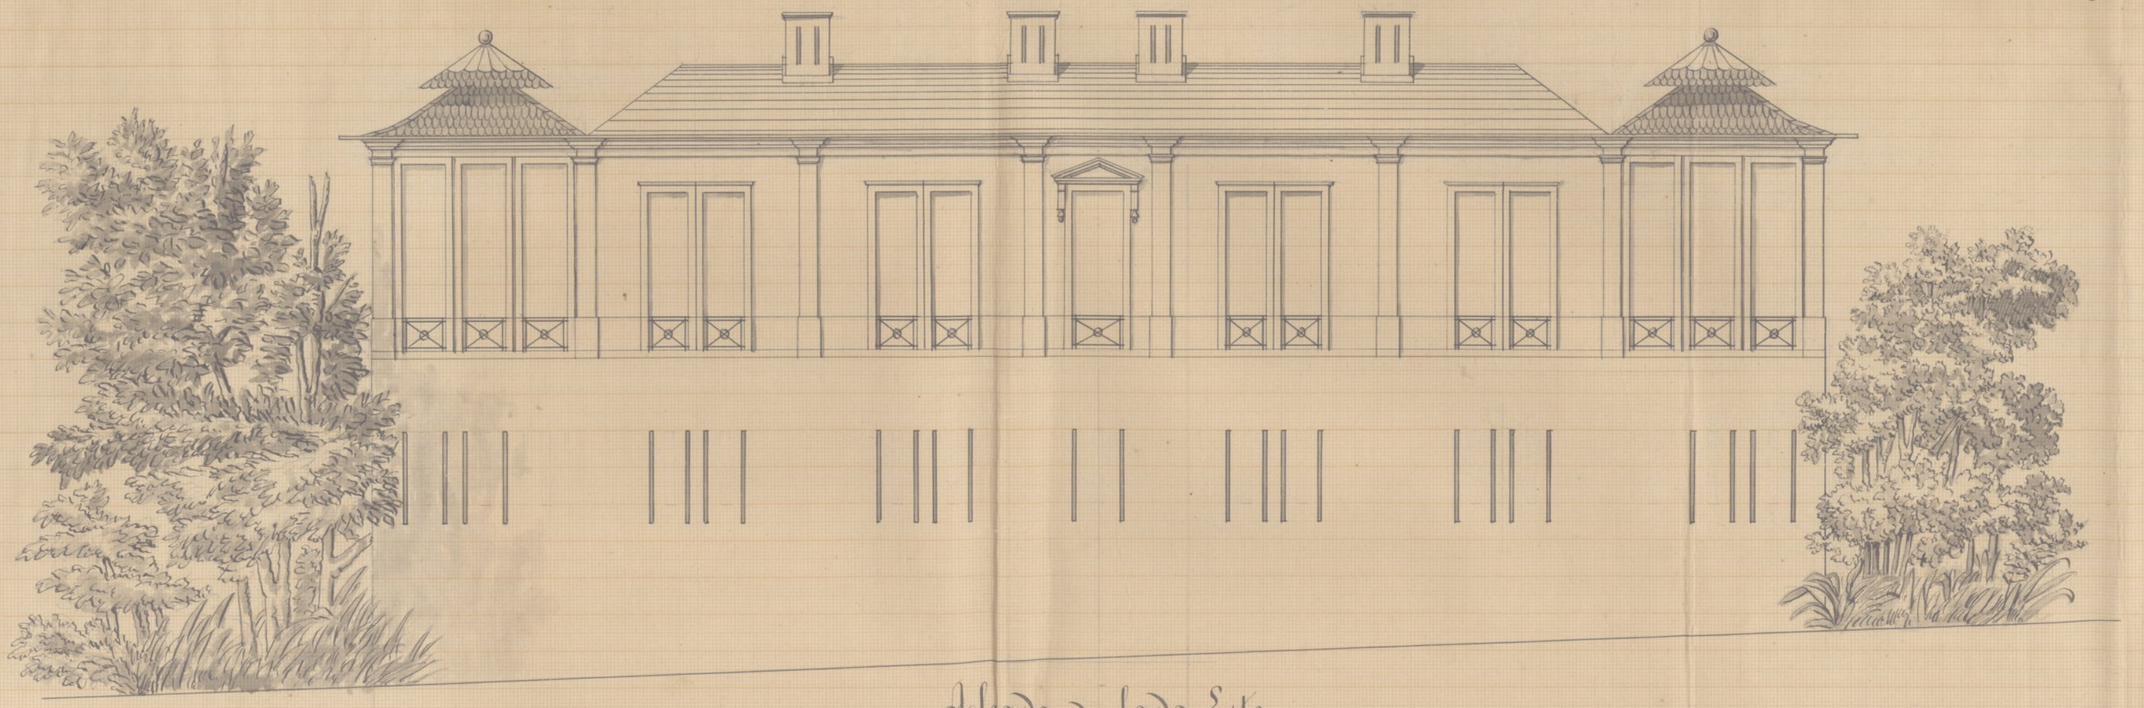

Alçado do lado Este

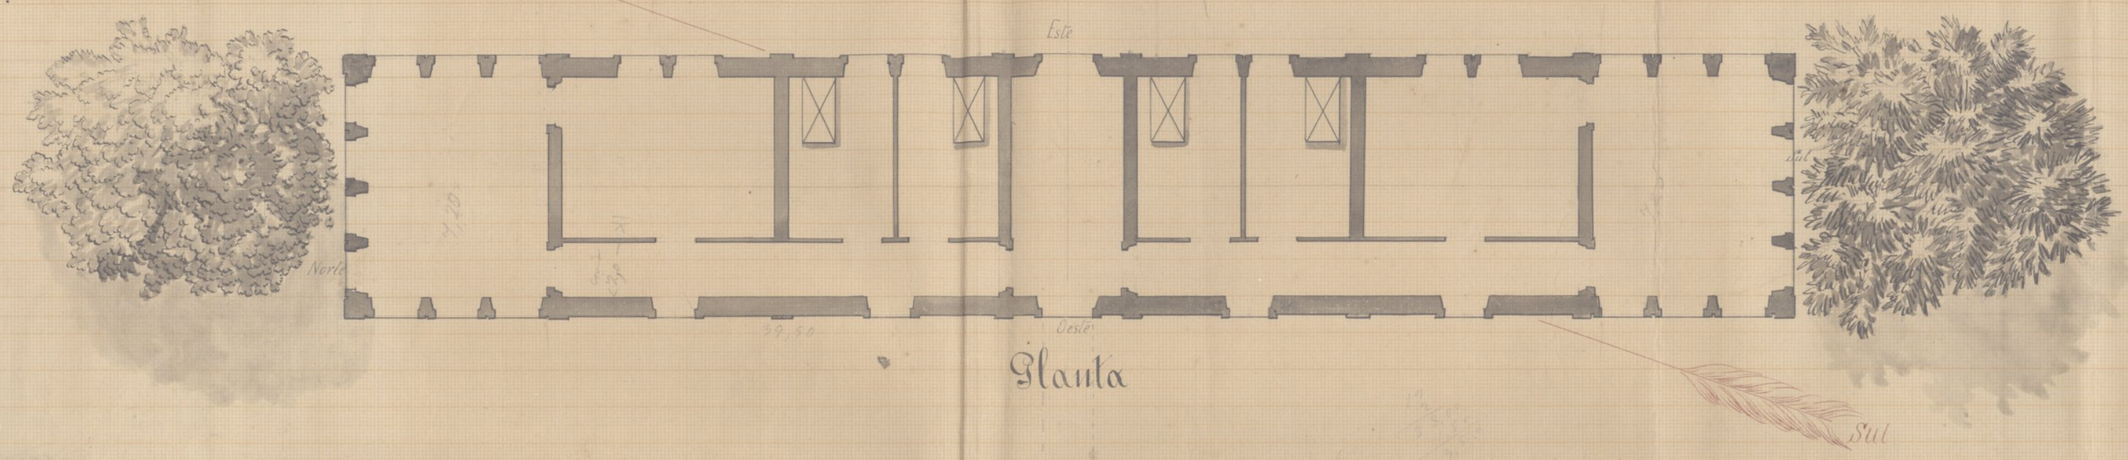

Planta

Alçado do lado Oeste

Escala de $\frac{1}{100}$

2.º Pavimento

Topo Norte

Edificio do Collegio das Artes
2.º Pavimento.

Latrinas do Collegio das Artes
2.º Pavimento.

1.º Pavimento

Edificio do Collegio das Artes
1.º Pavimento.

Latrinas do Collegio das Artes
1.º Pavimento.

Latrinas do Collegio das Artes.
Pavimento subterraneo.

HOSPITAES DA UNIVERSIDADE de Coimbra

Projecto de reconstrucção

Edificio de S. Jeronimo — Alçado Poente sobre o pateo

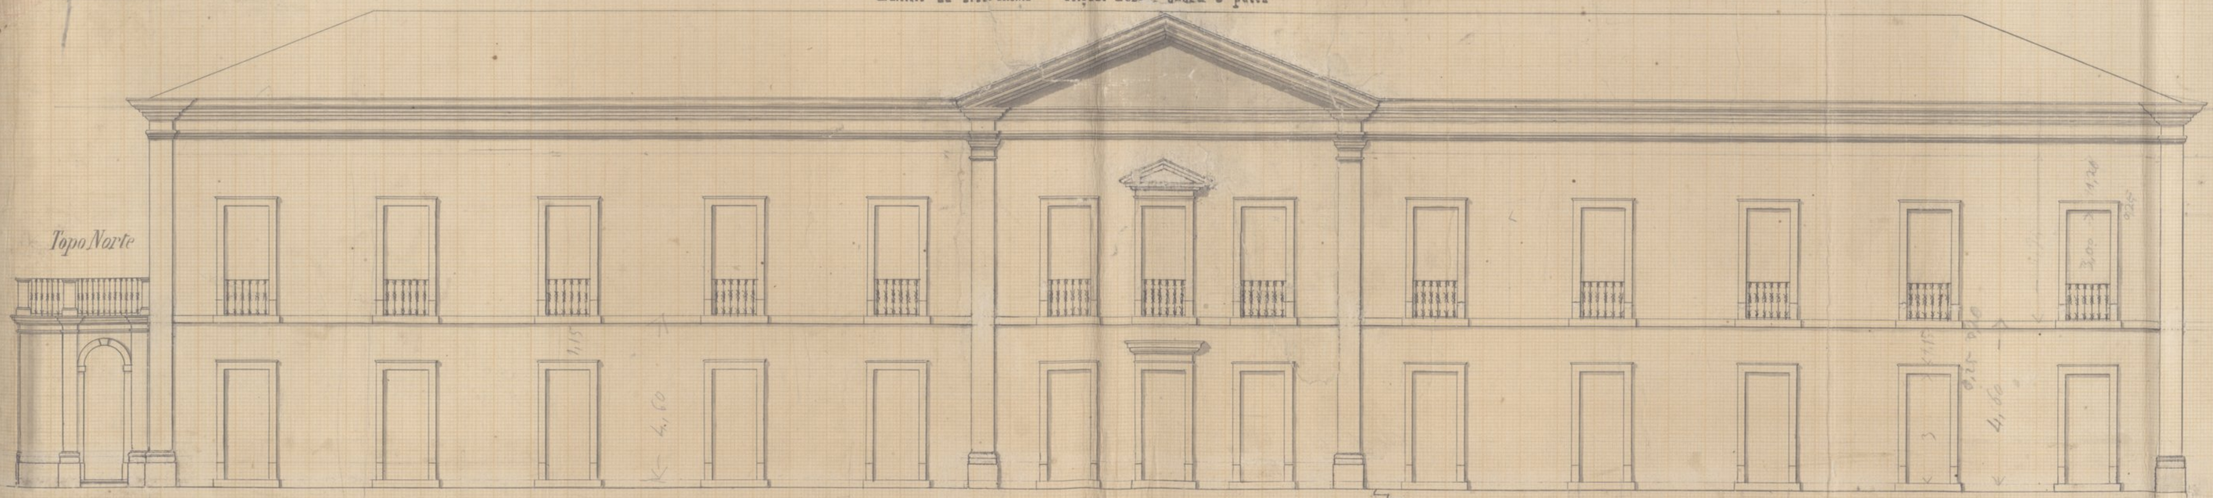

2.º Pavimento.

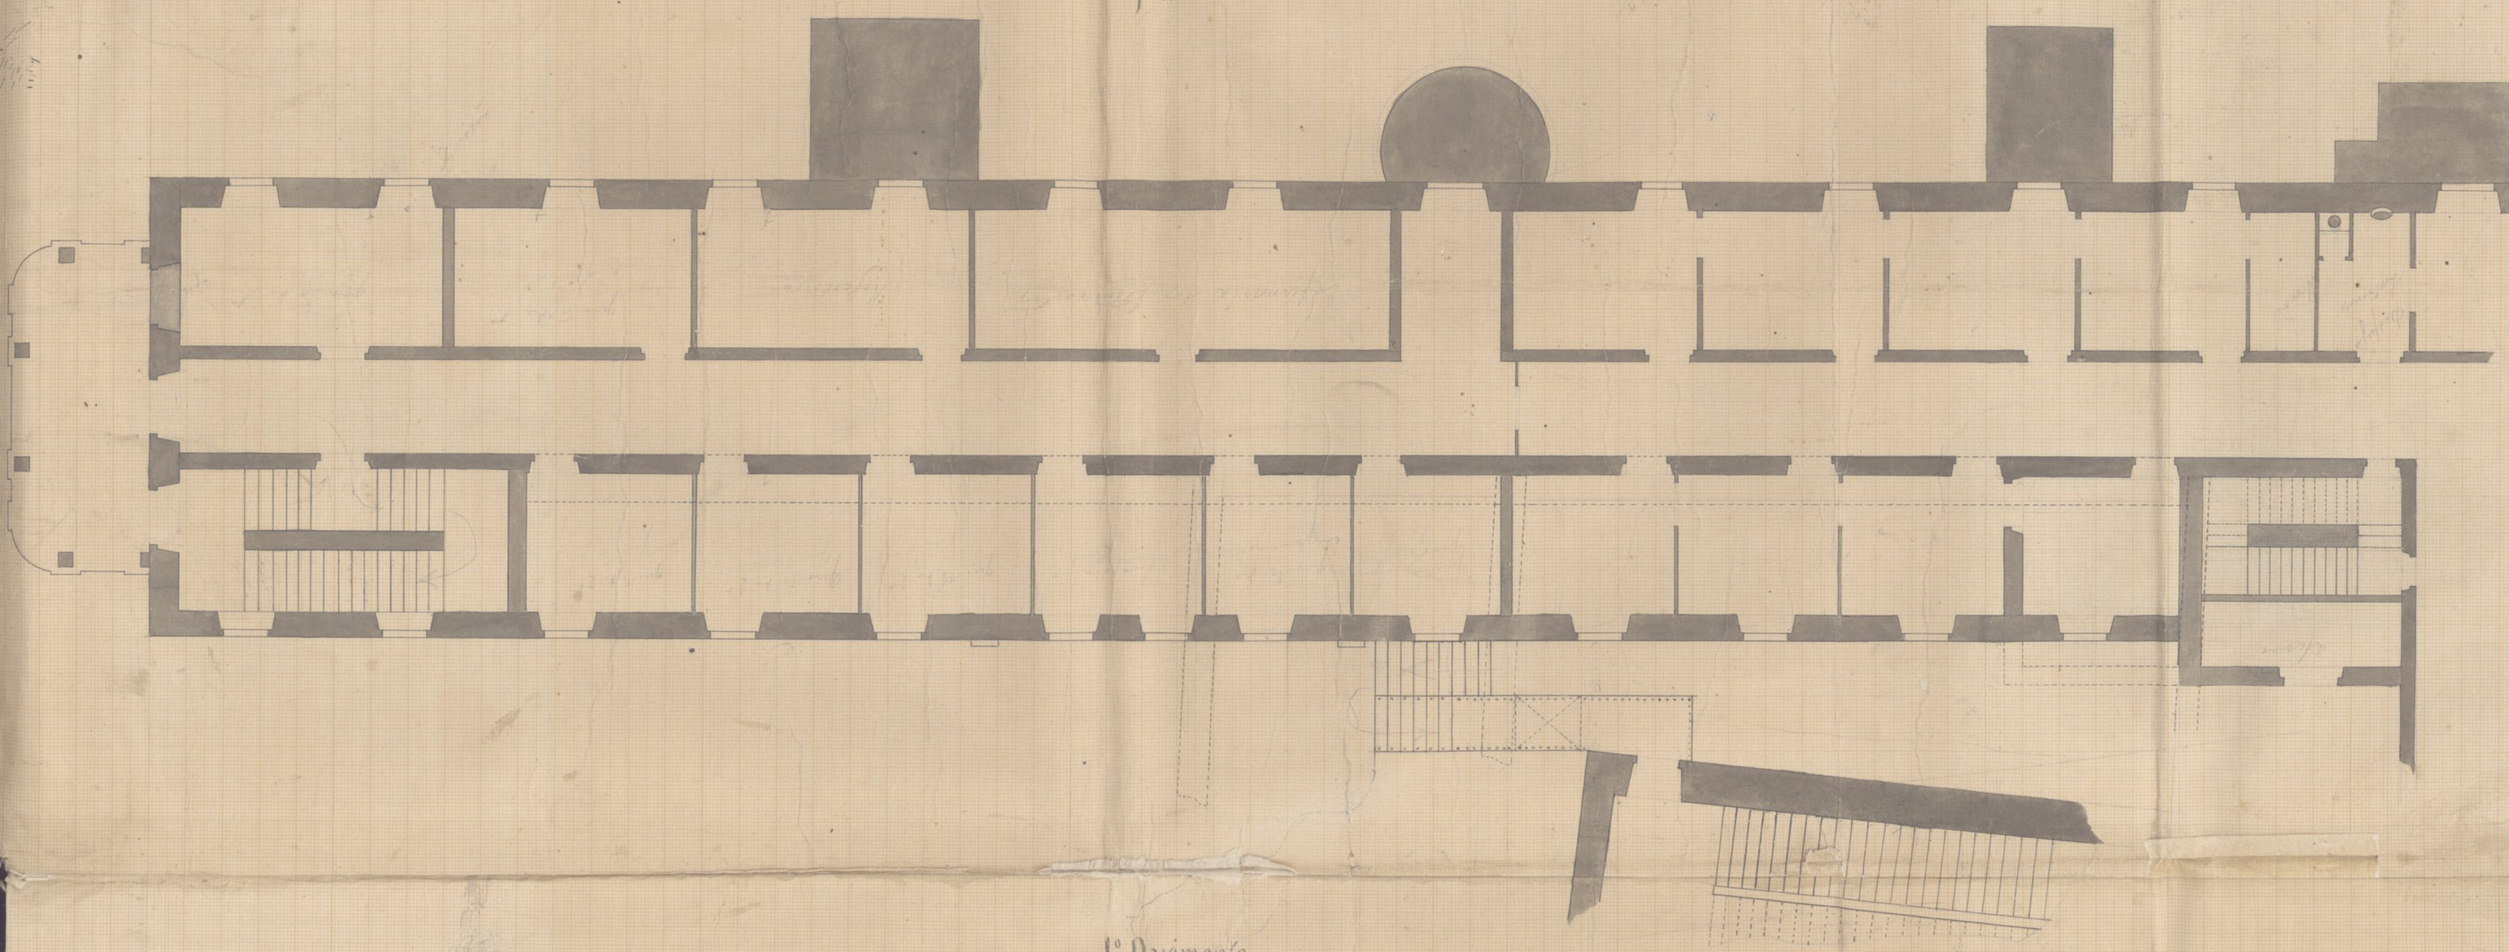

1.º Pavimento.

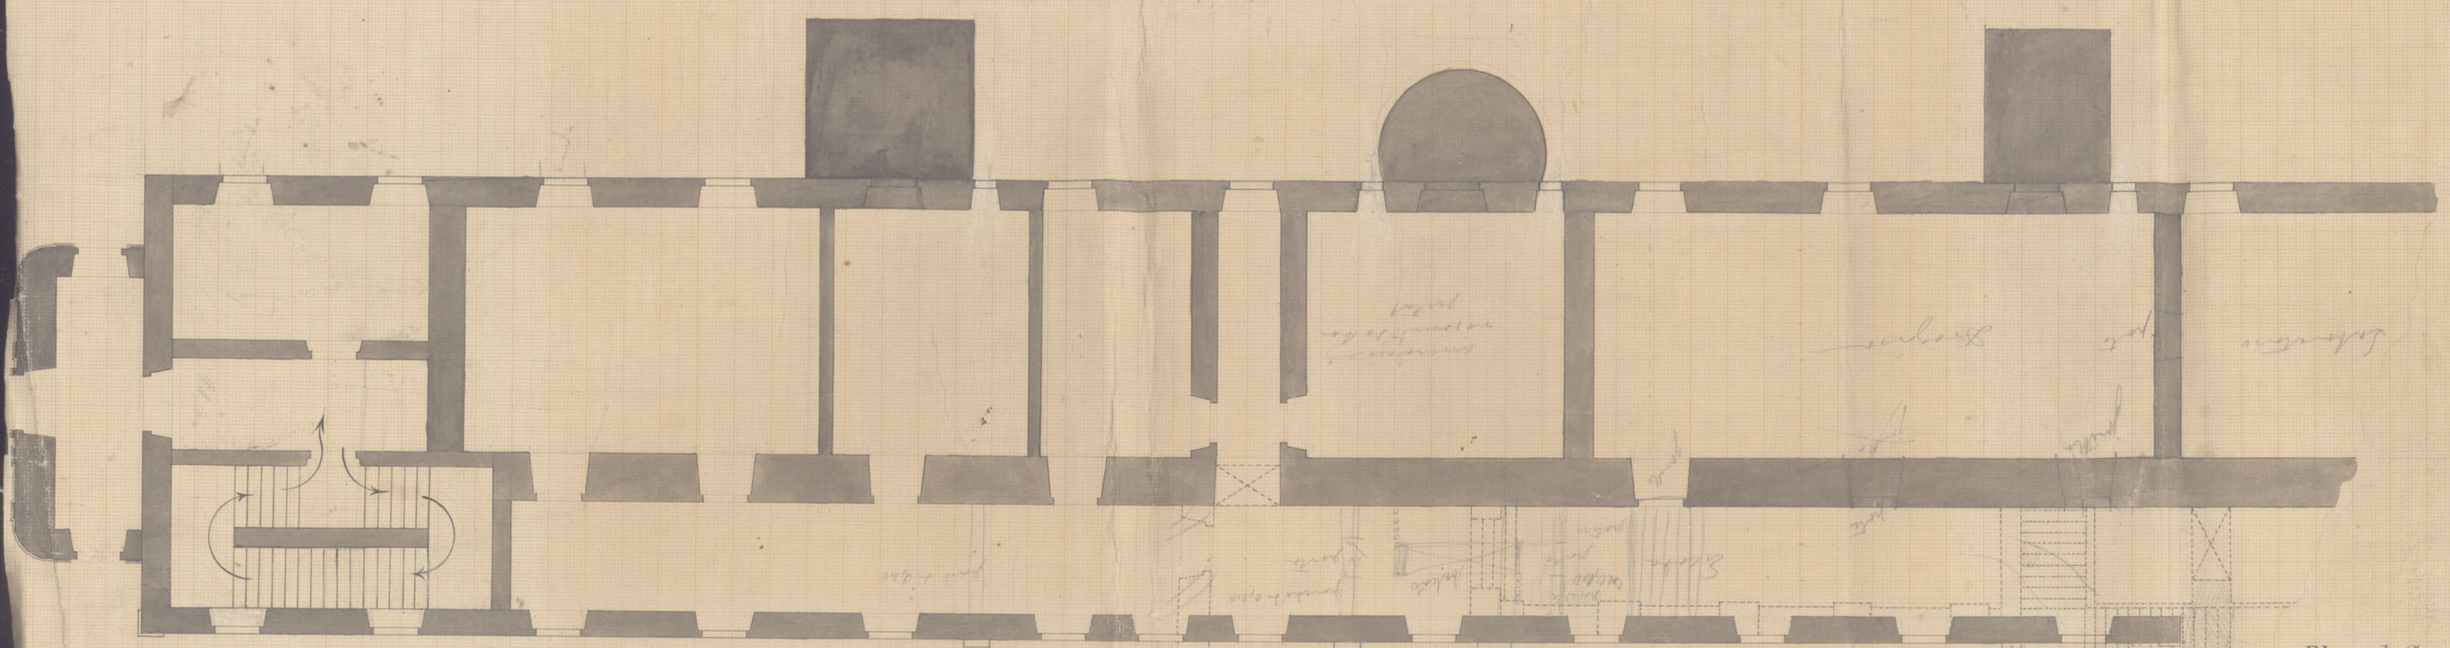

Plano de Costa Simões

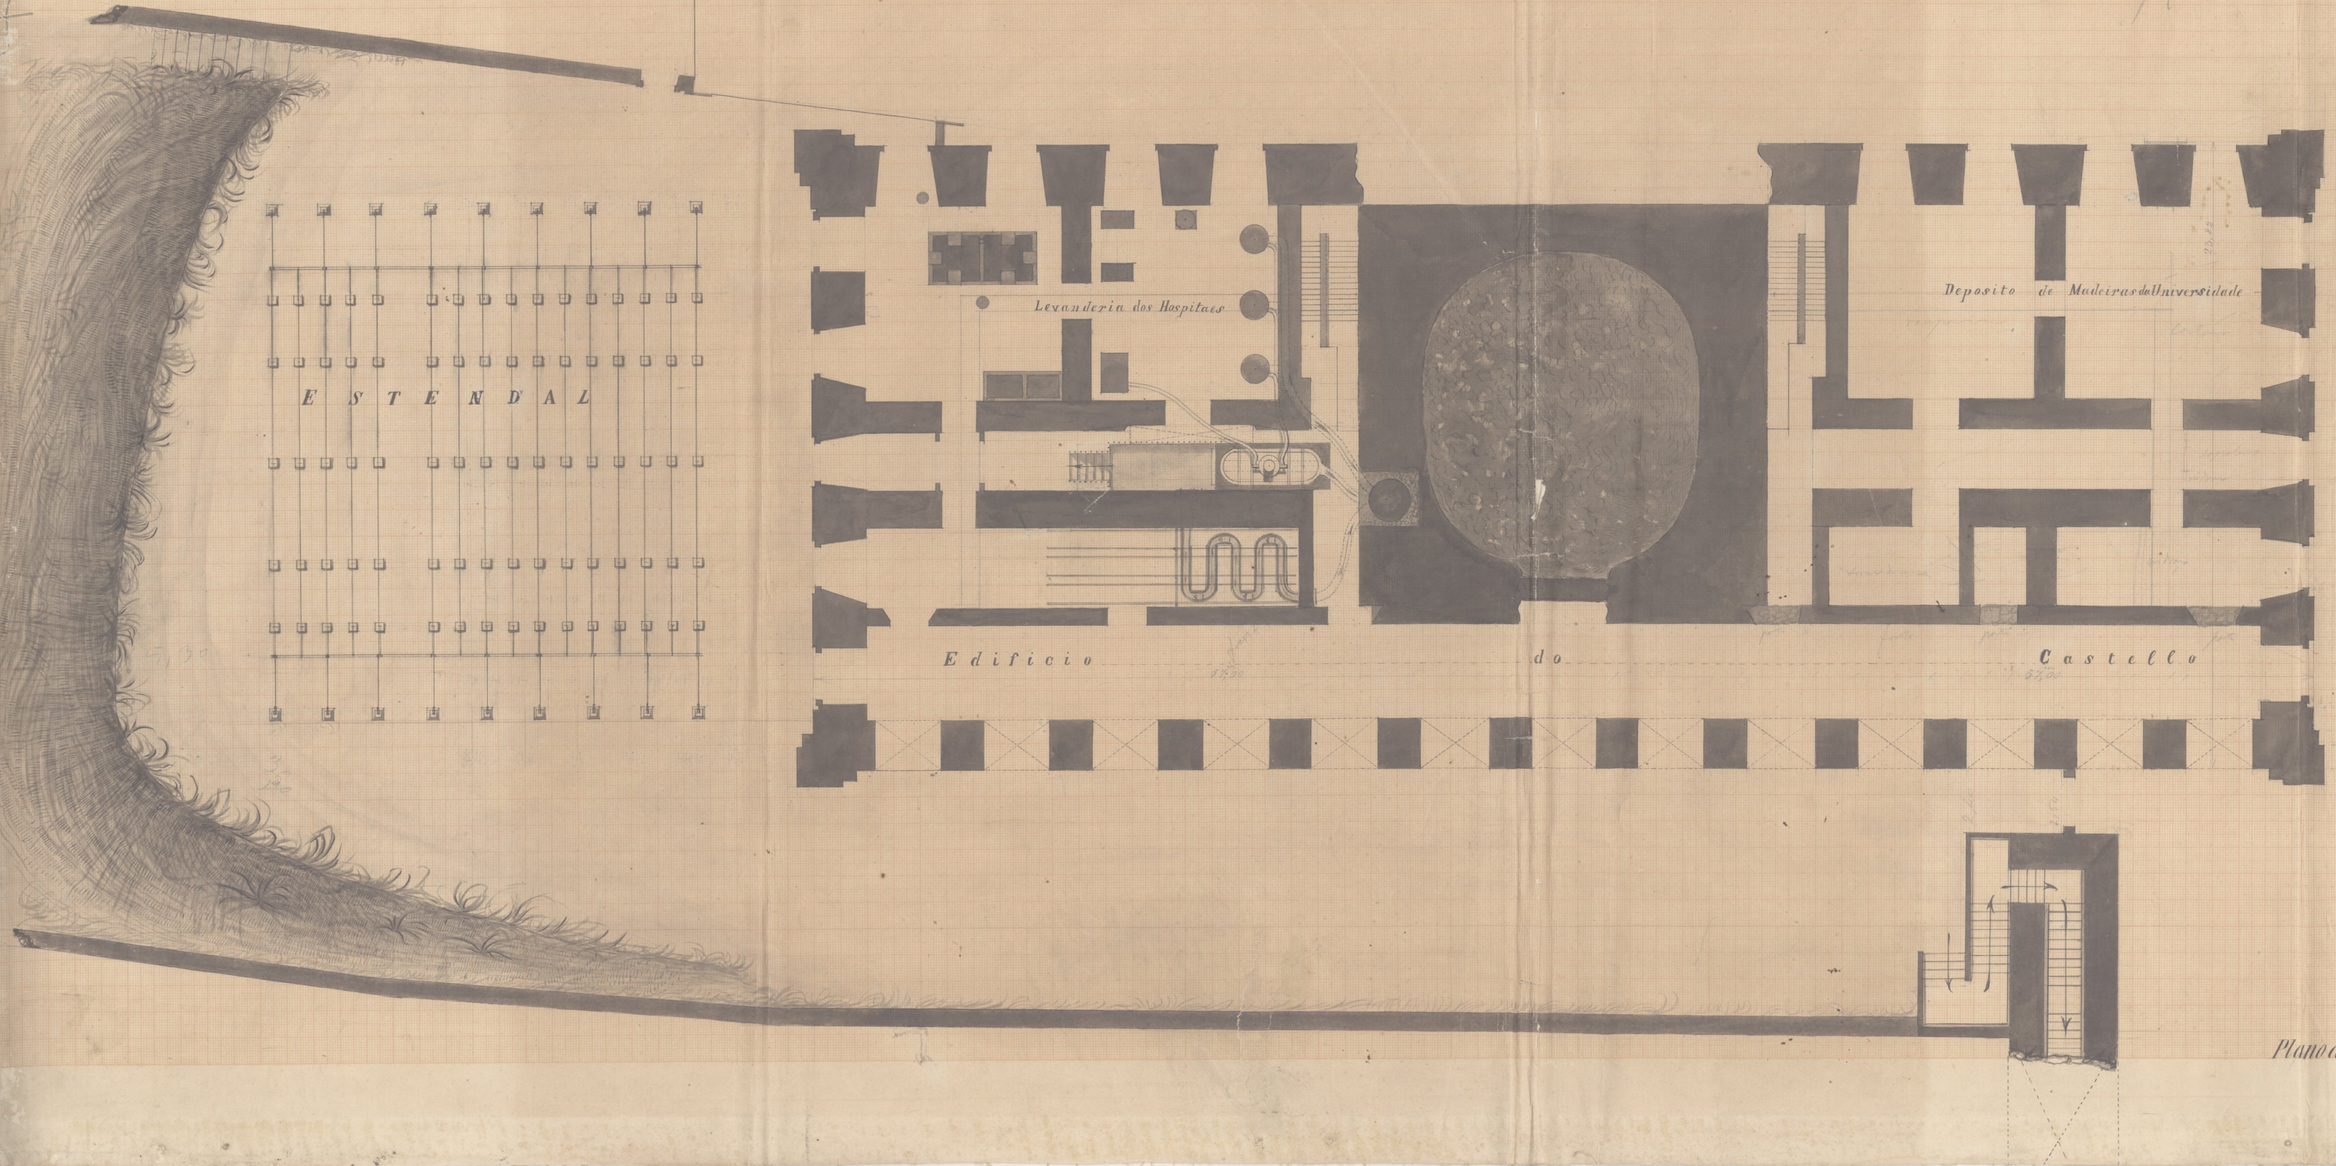

Plano de Costa Simões