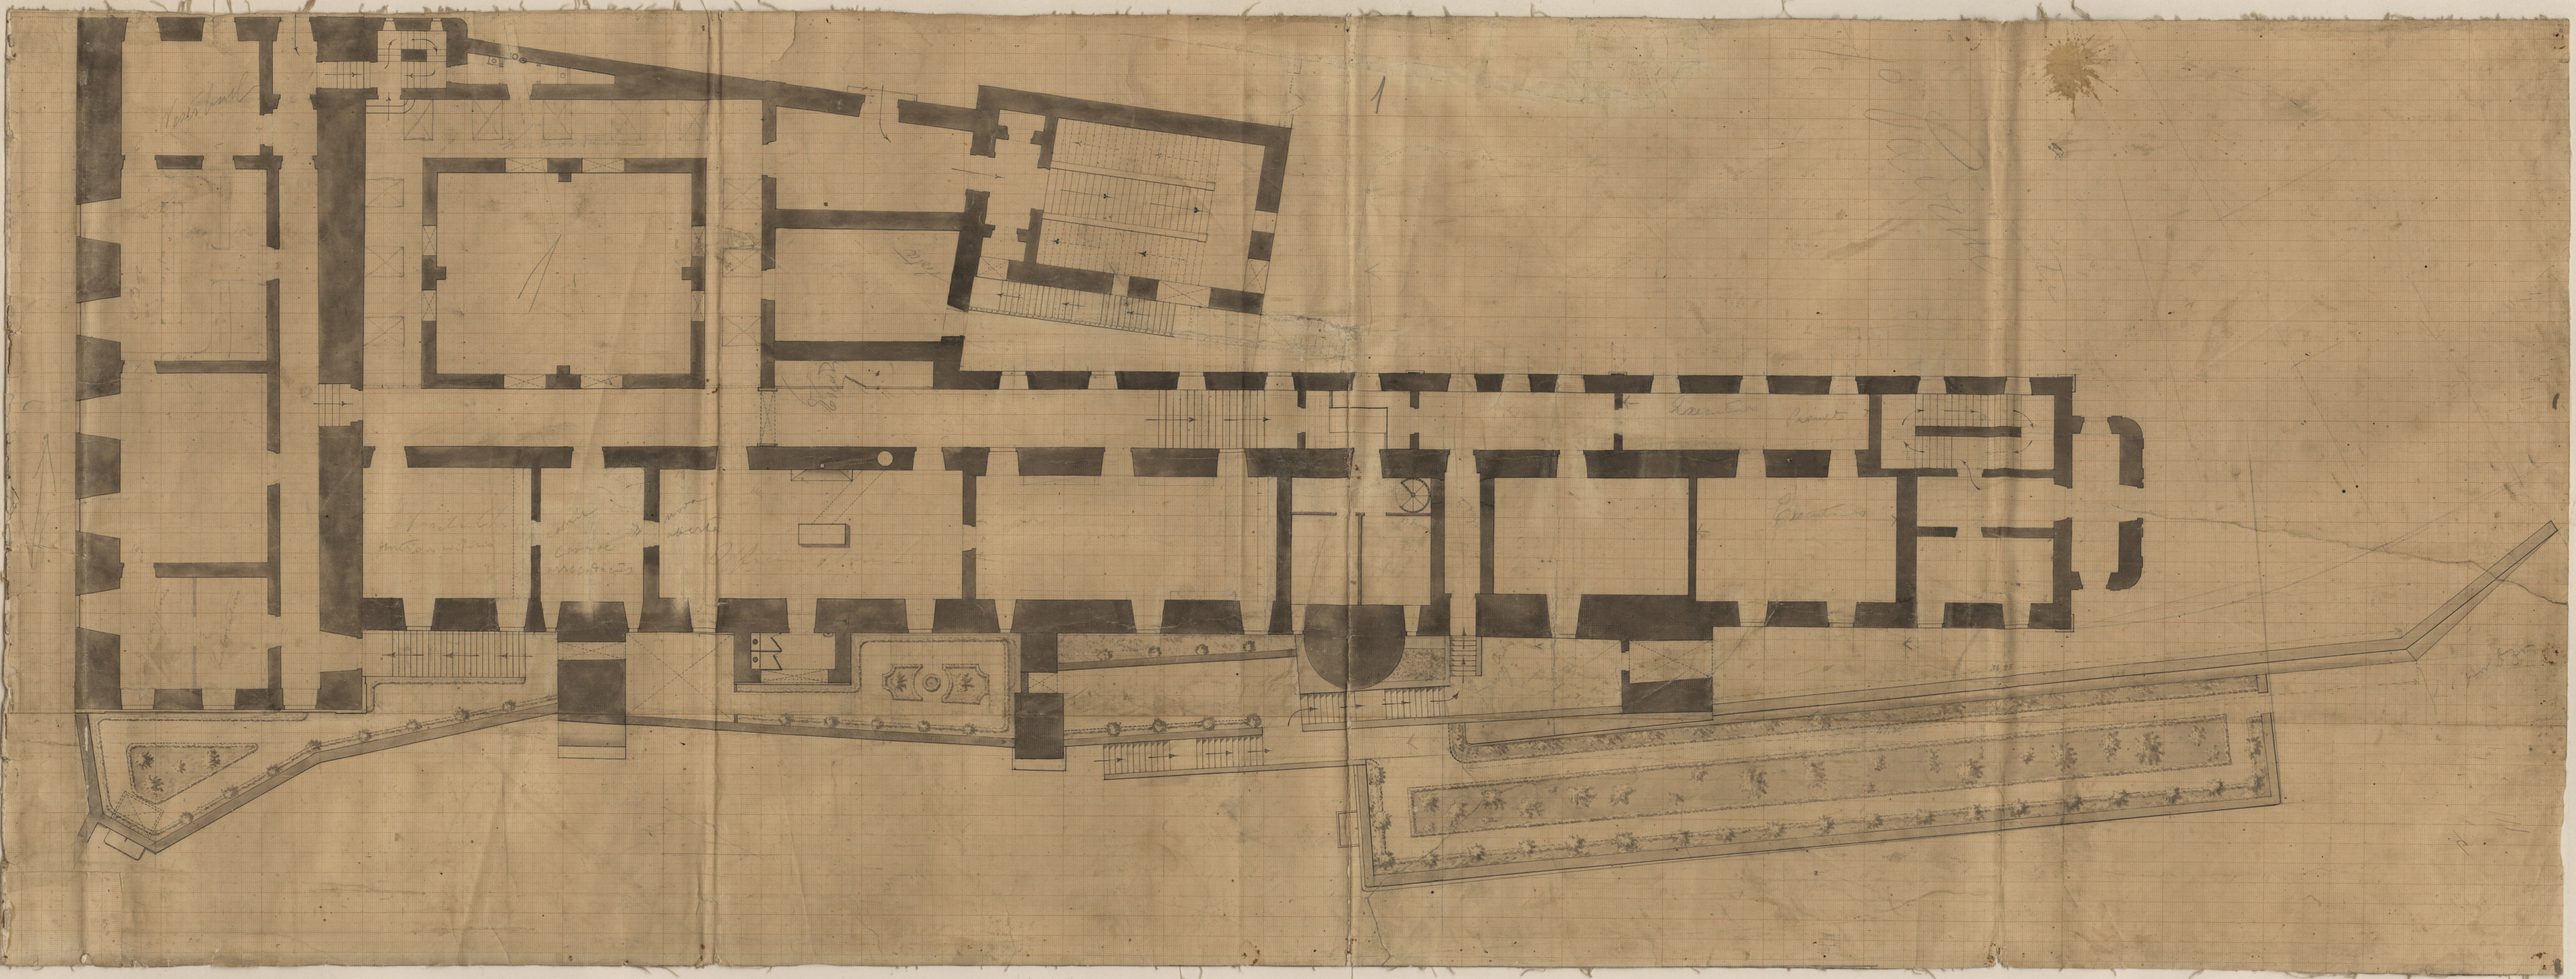

2X
2º Pavimento
2º Pavimento
Inutilisado

3

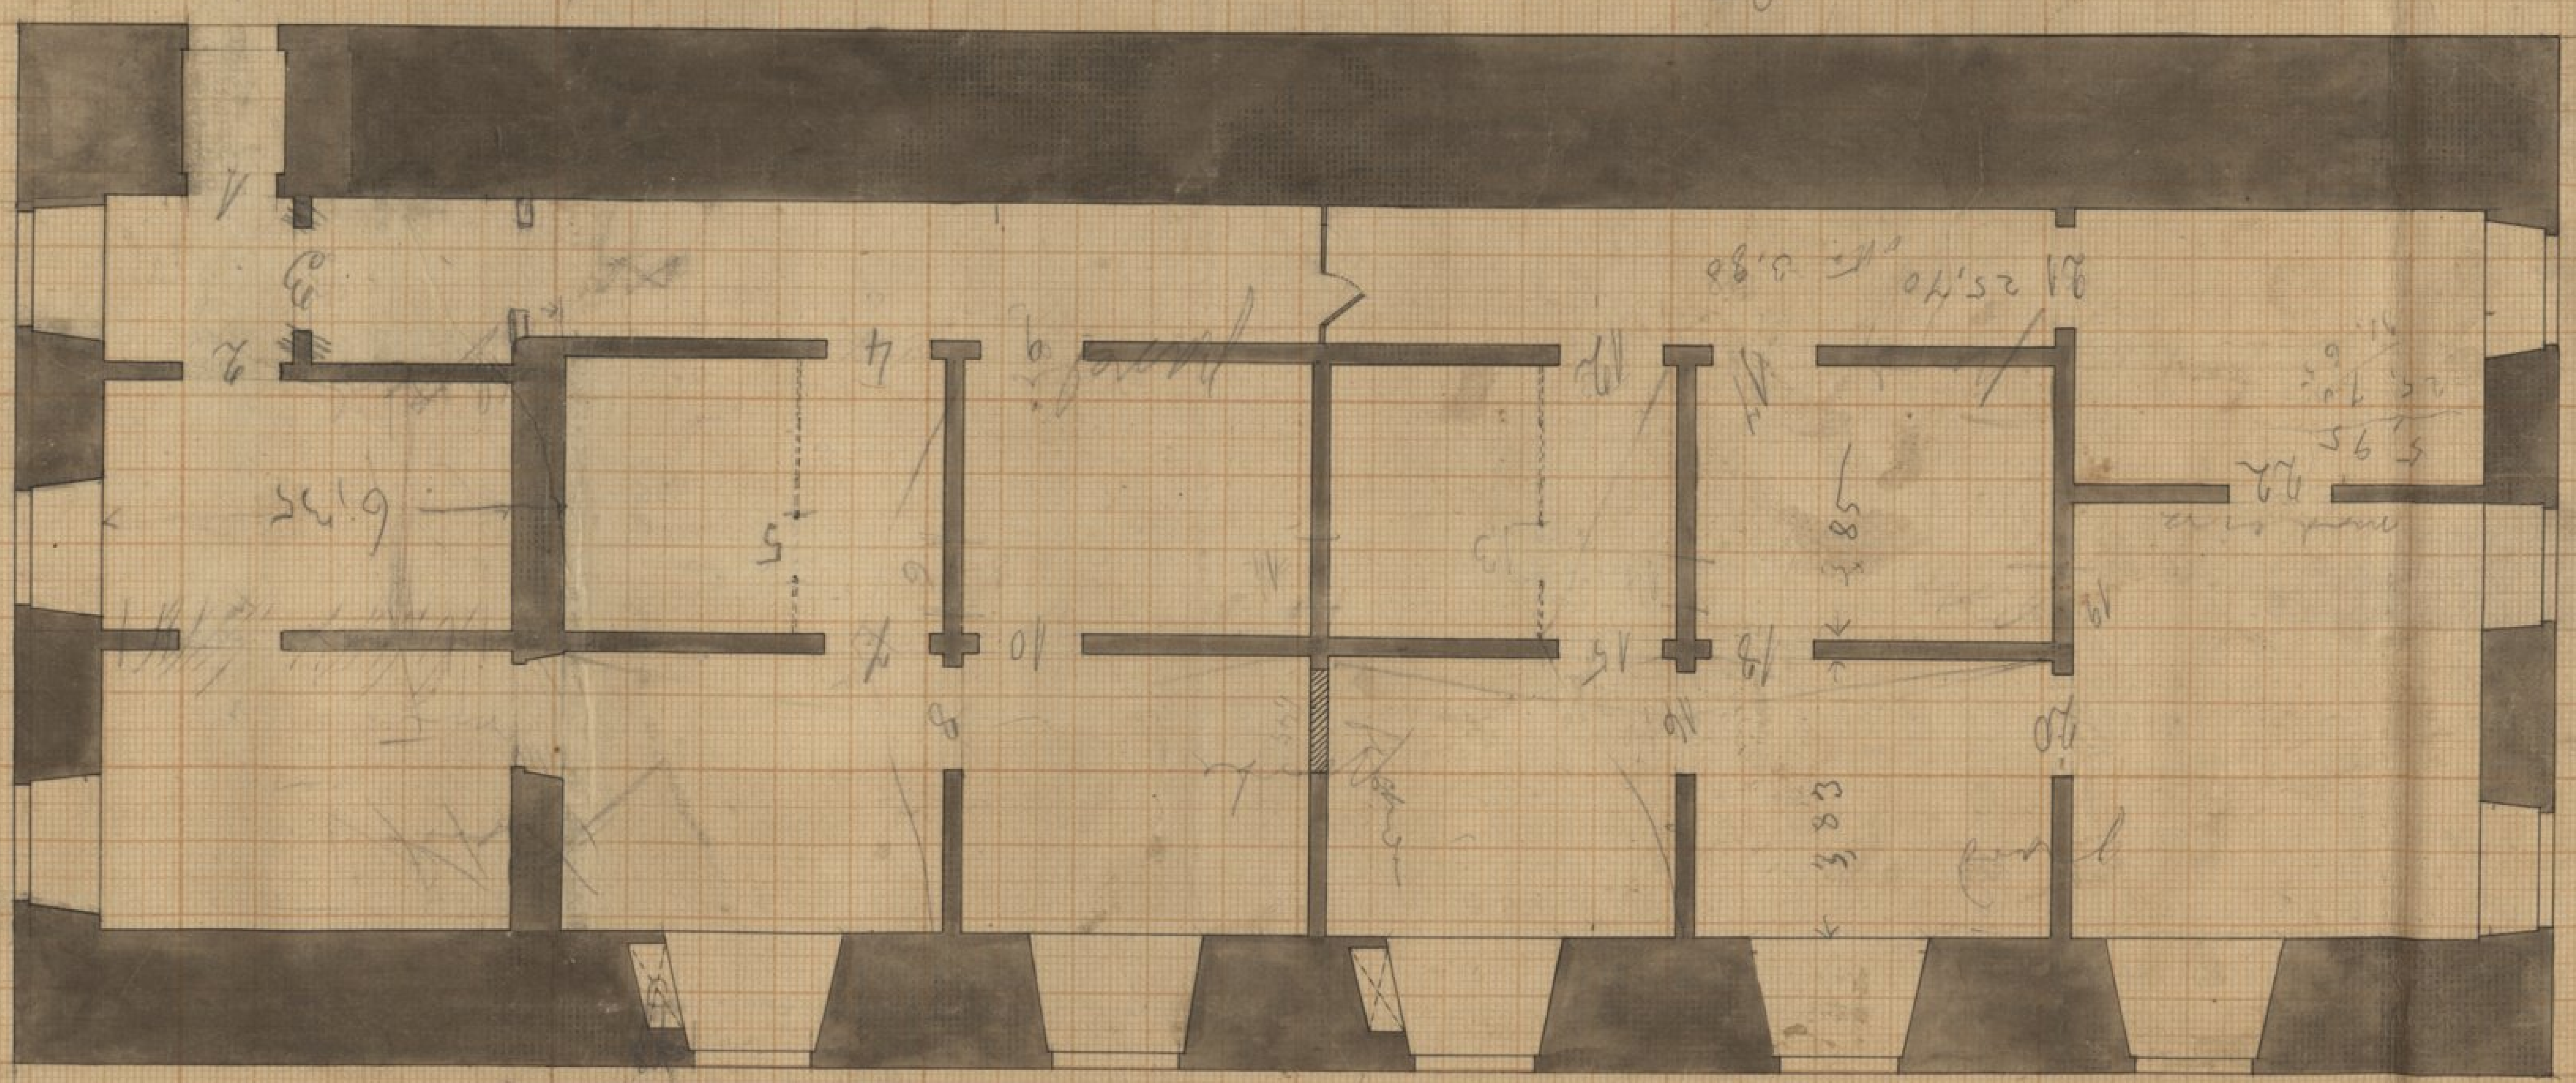

alt.= 3,88
alt.= 3,15

3

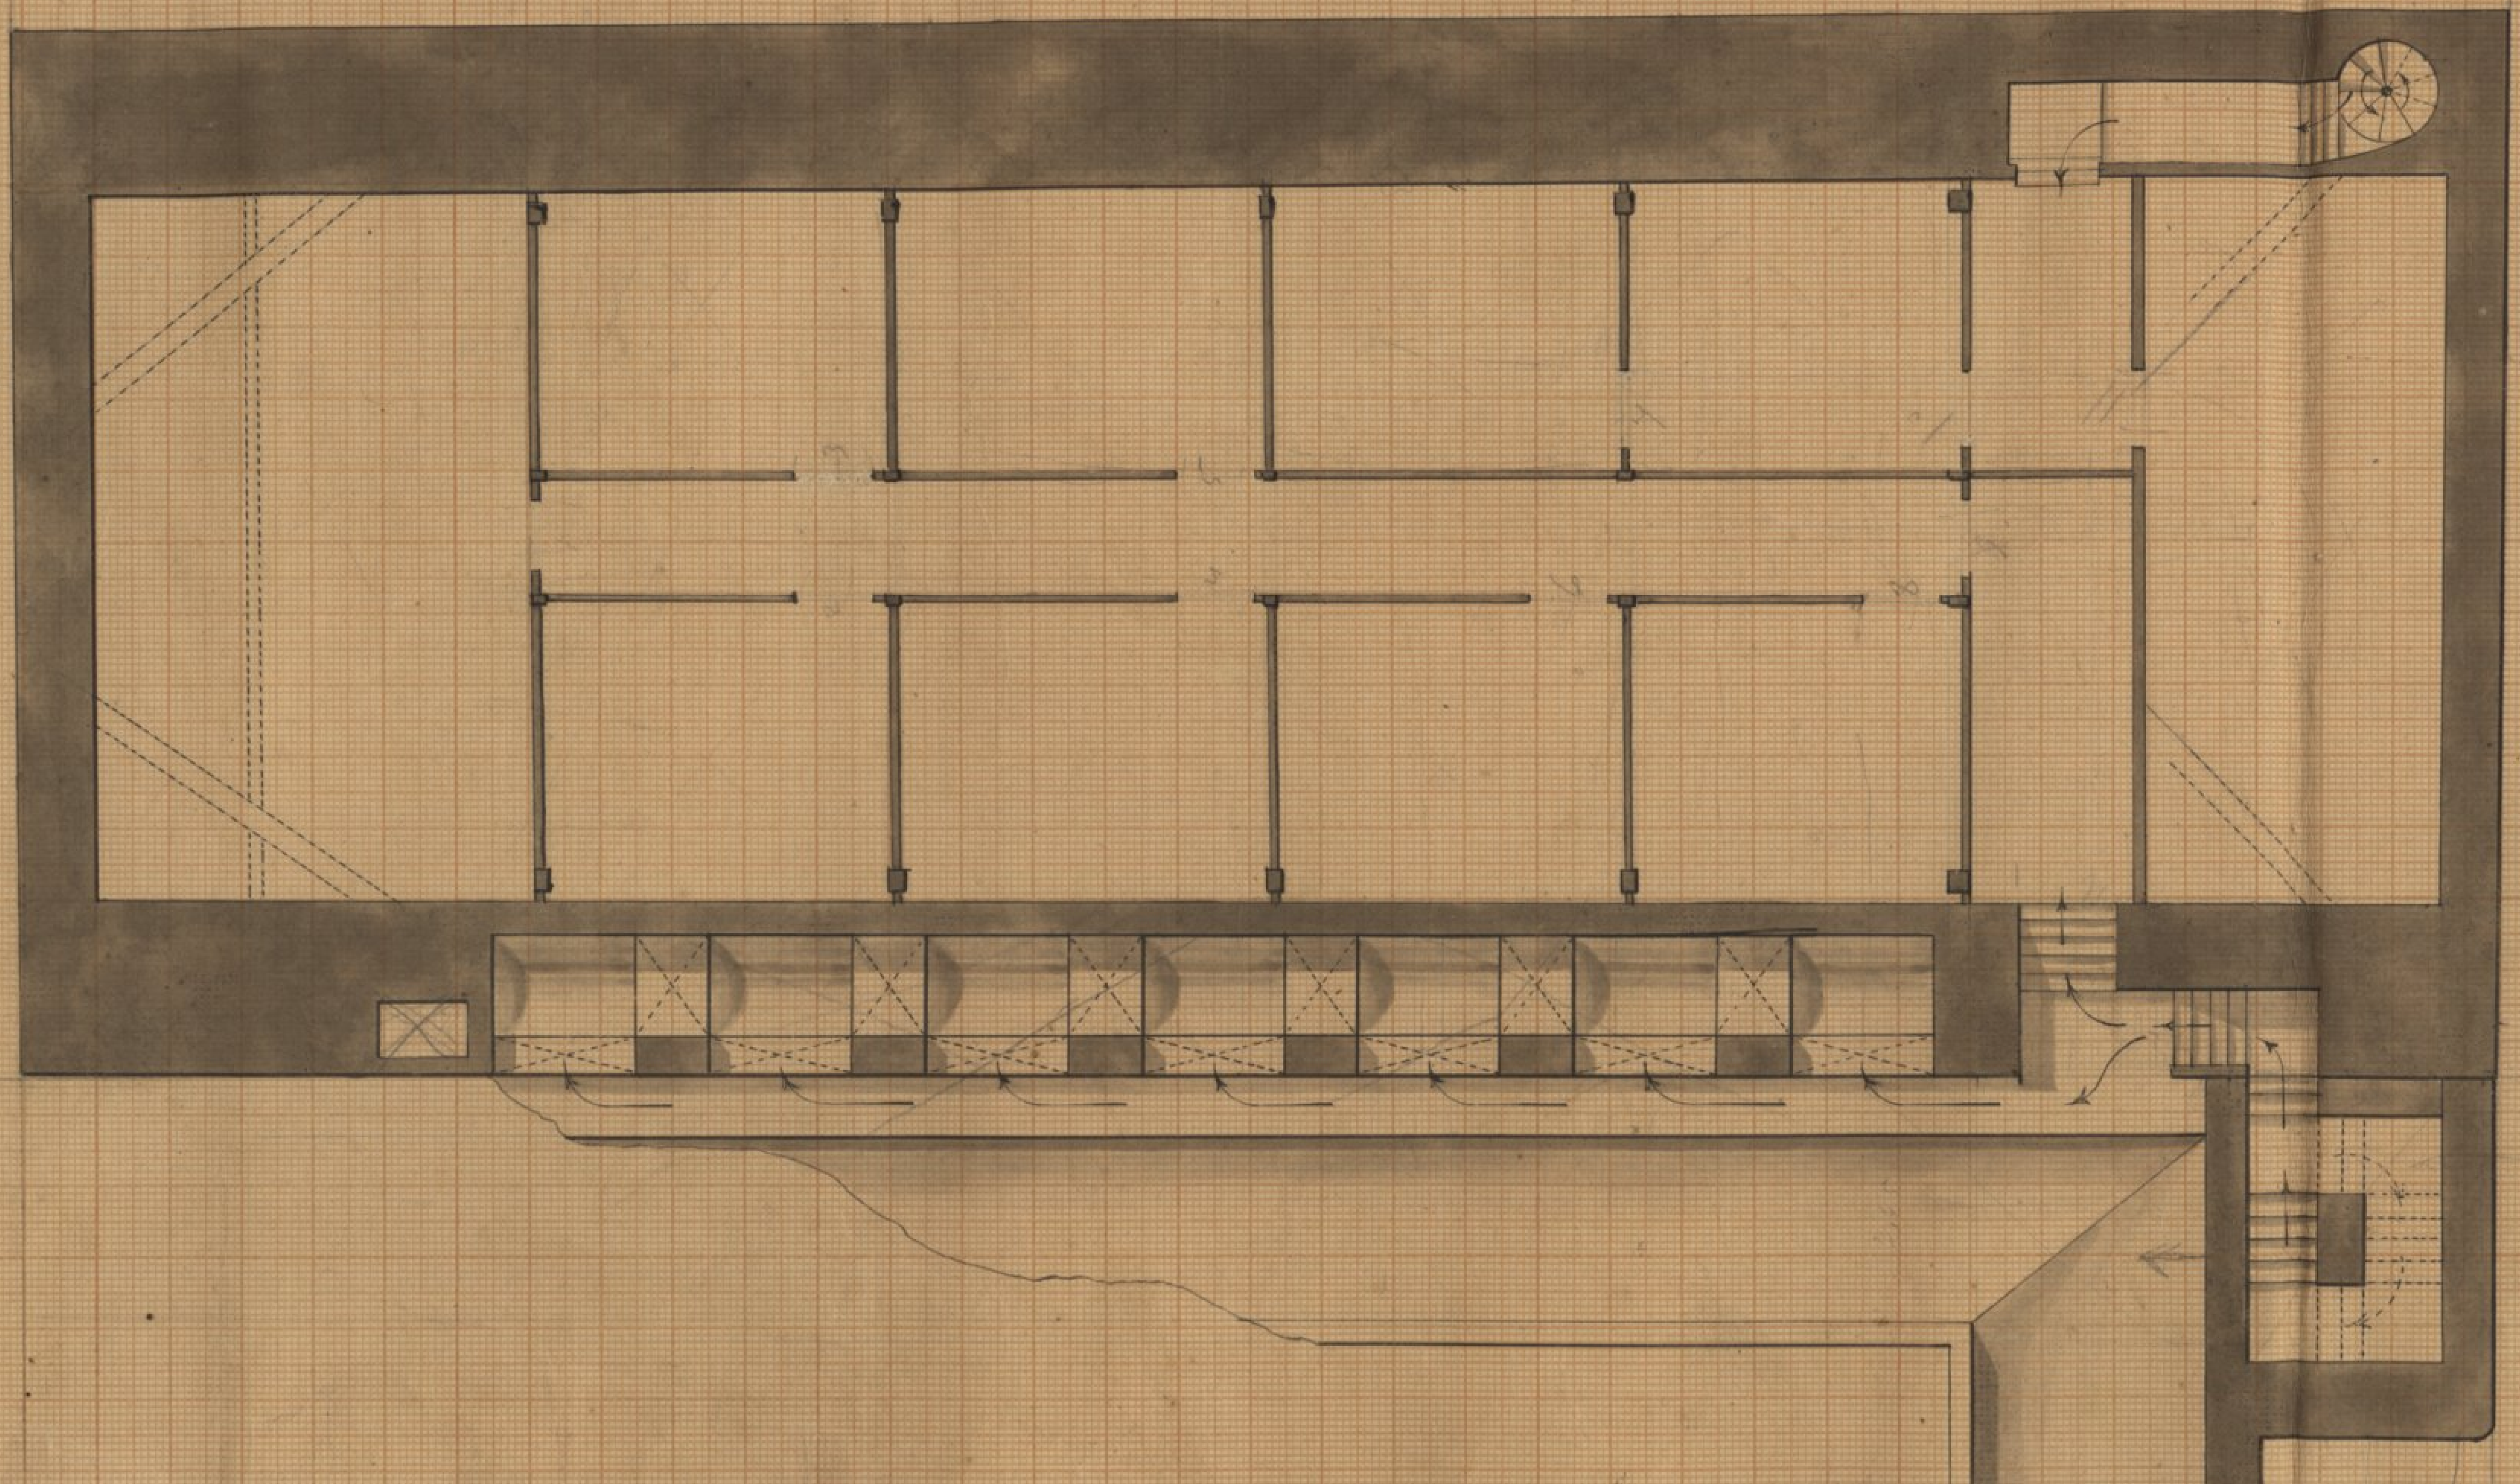

(A) Entre este pavim.to e o ferro
da Casa que lhe fica por [illegible] ha
um vão de 0,60

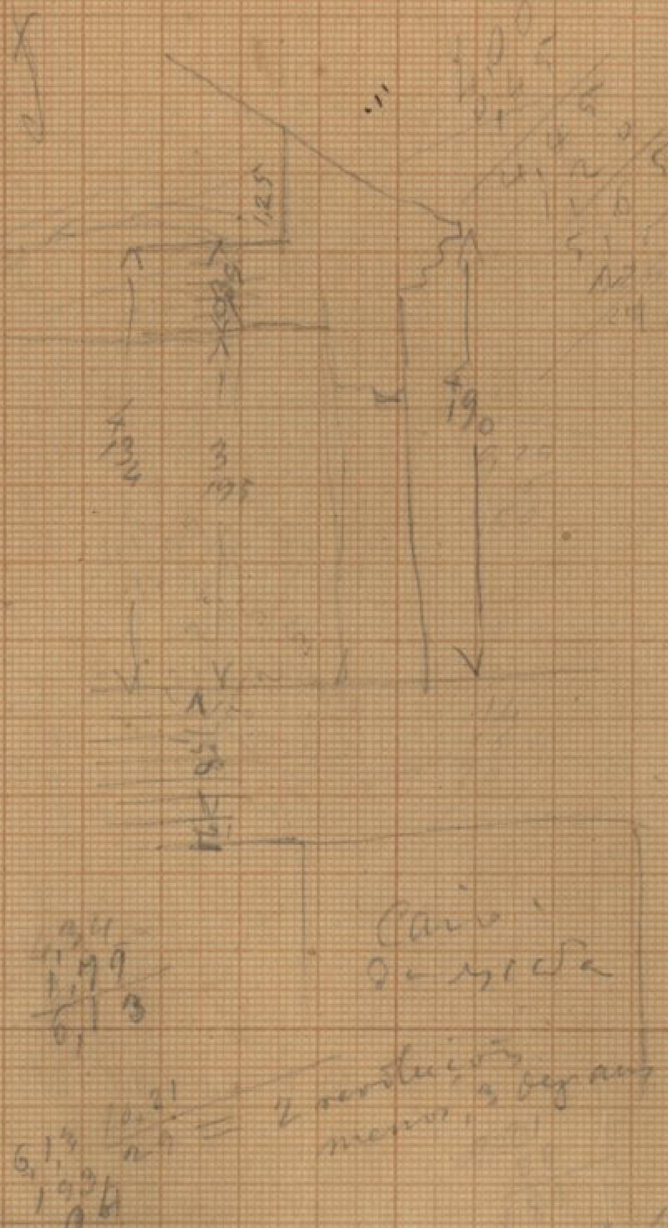

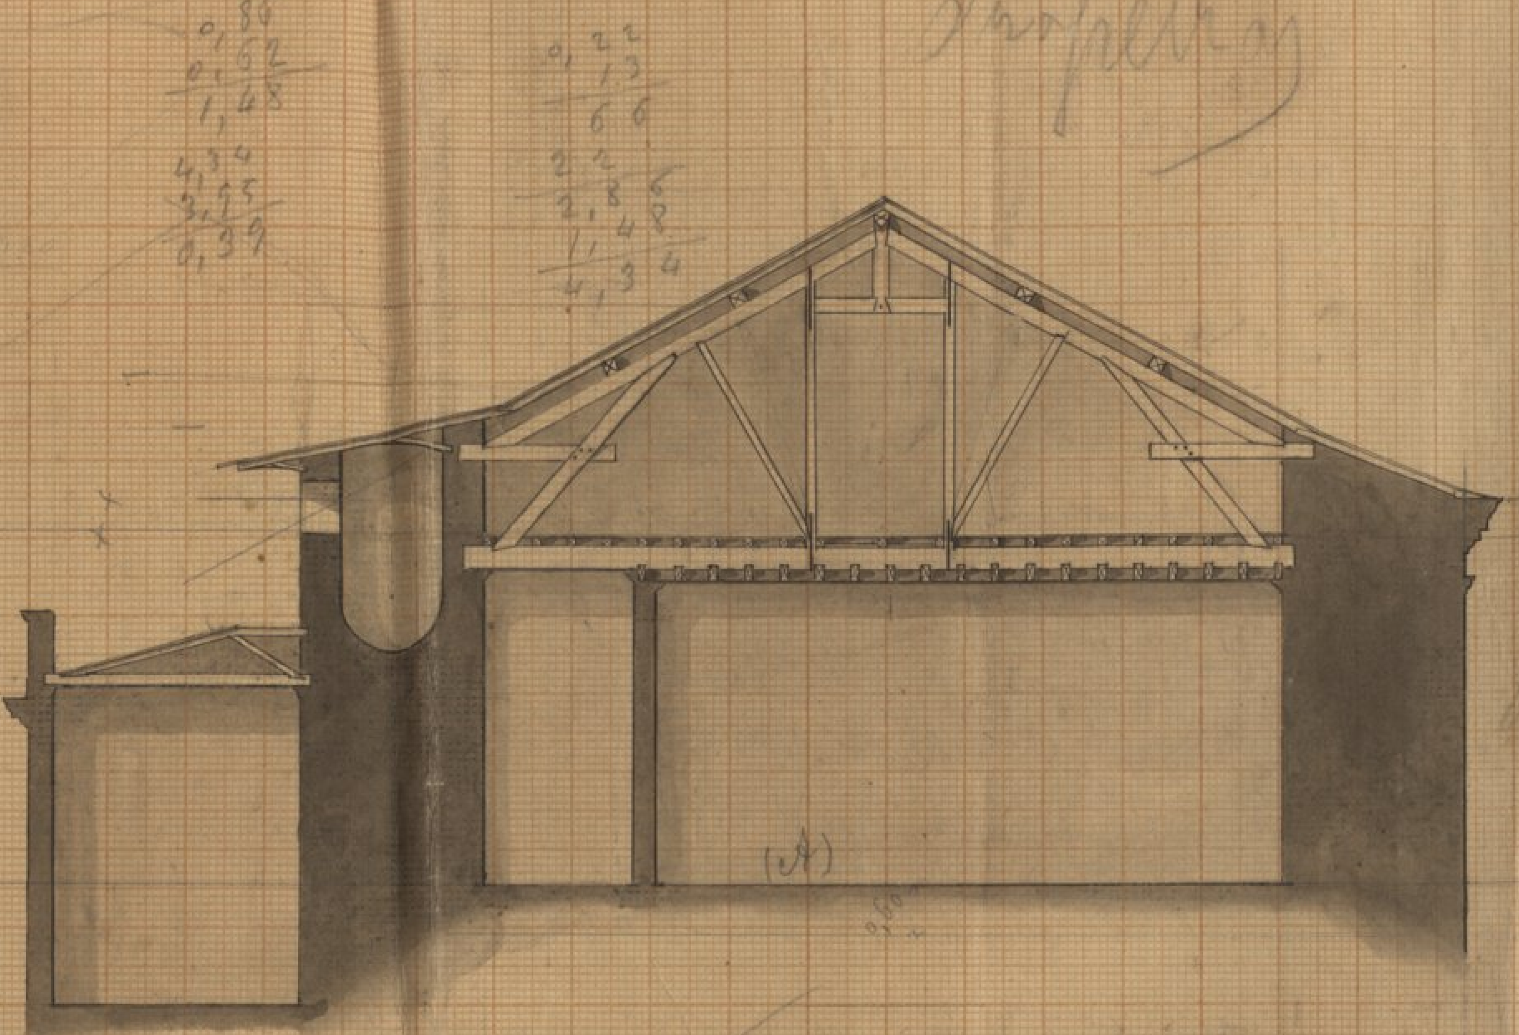

3

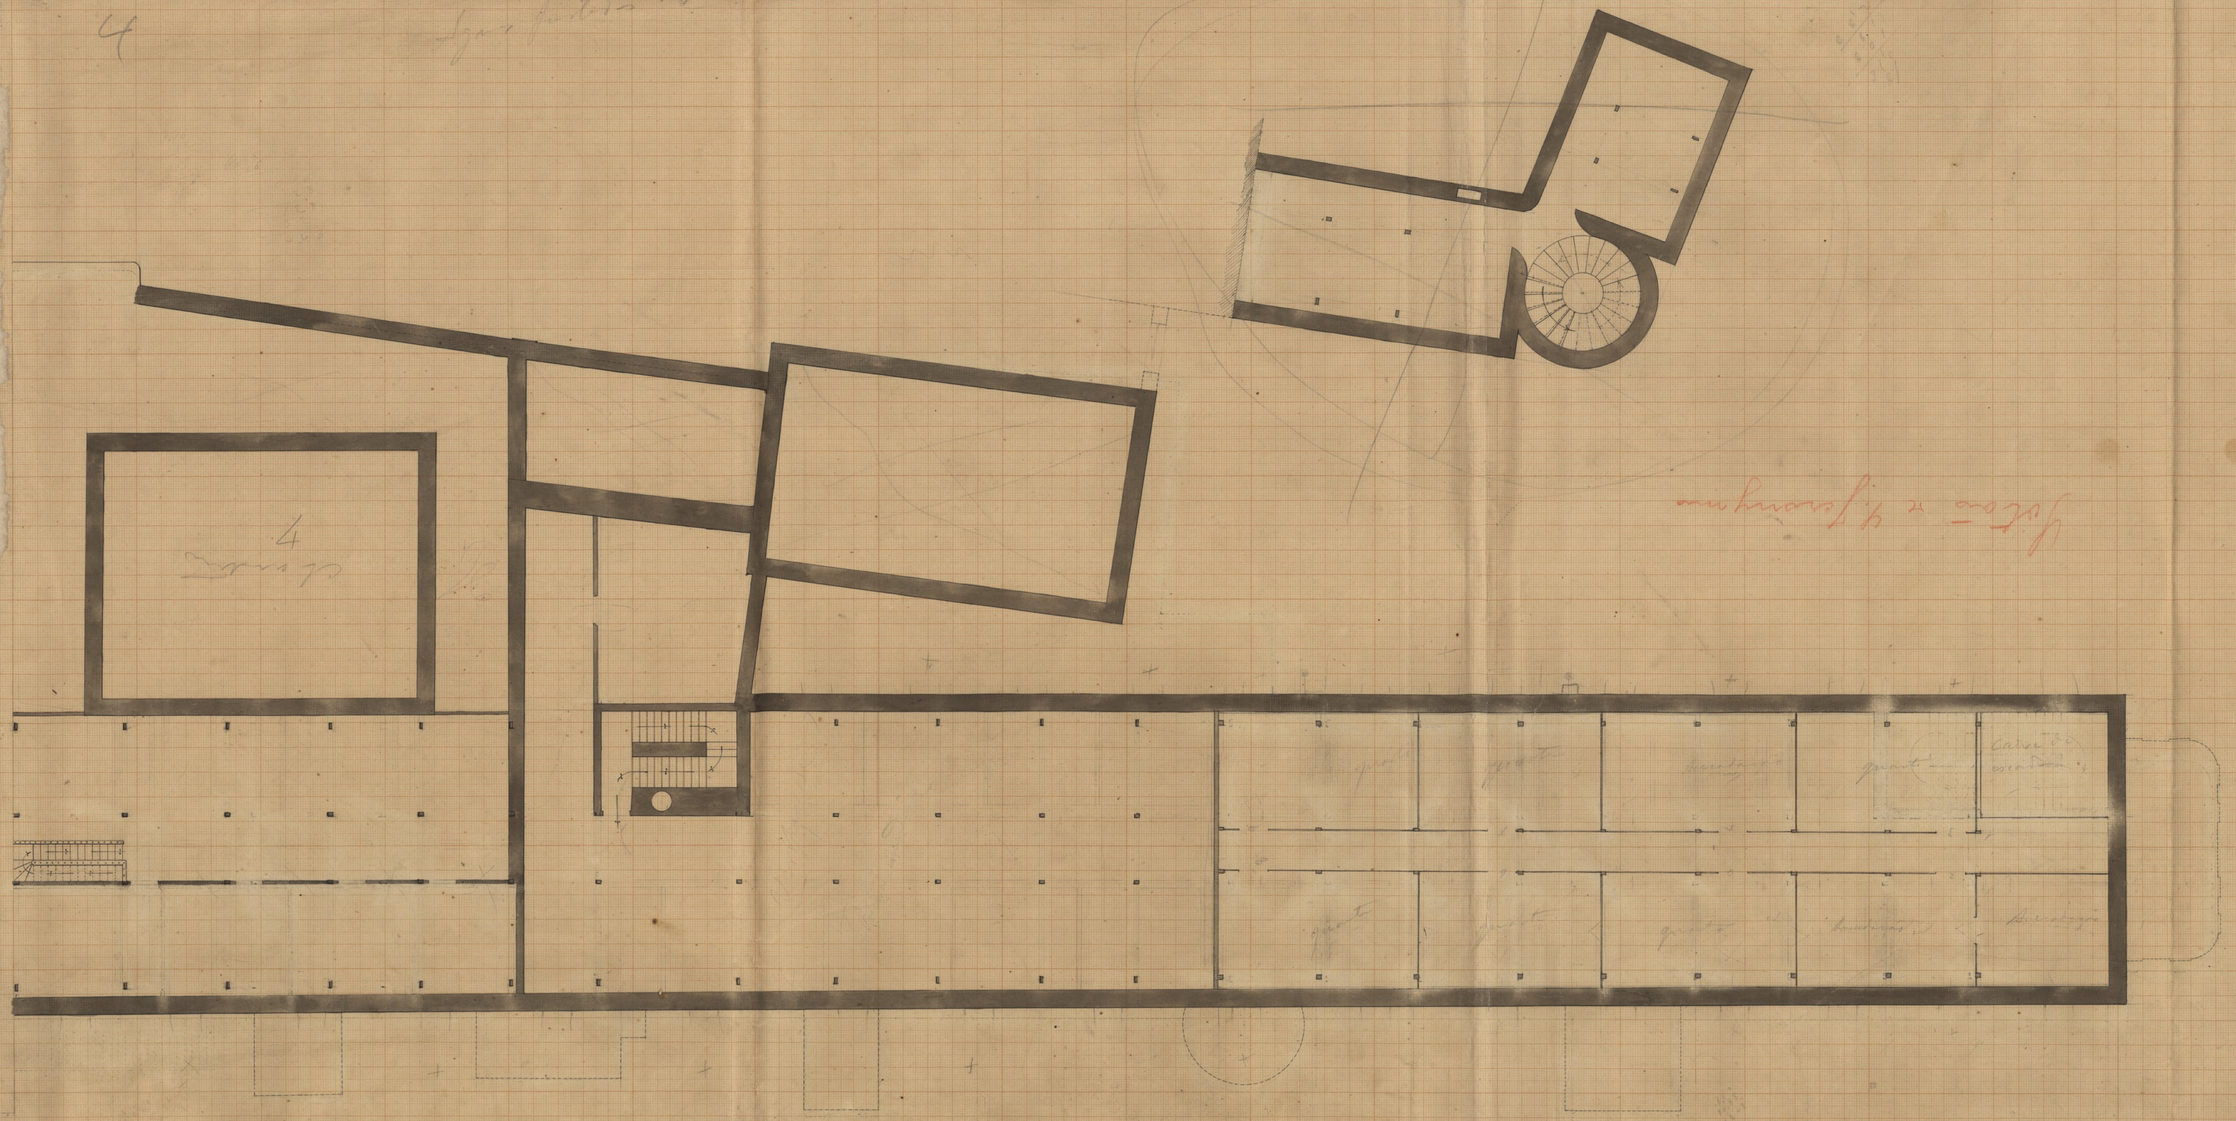

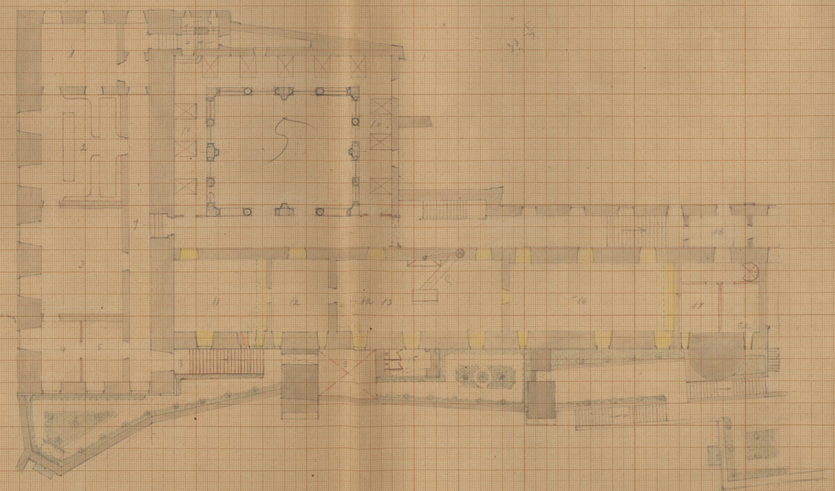

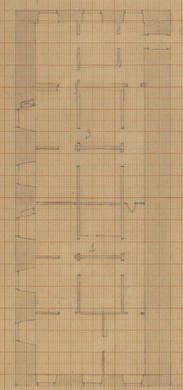

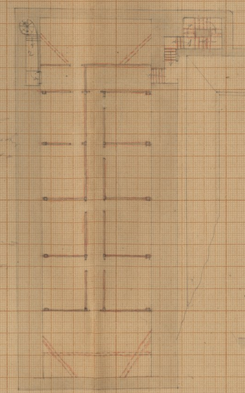

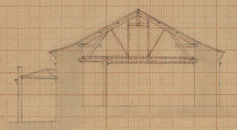

HOSPITAES DA UNIVERSIDADE DE COIMBRA

Edificio de S. Jeronymo. *Alçado do nascente.*

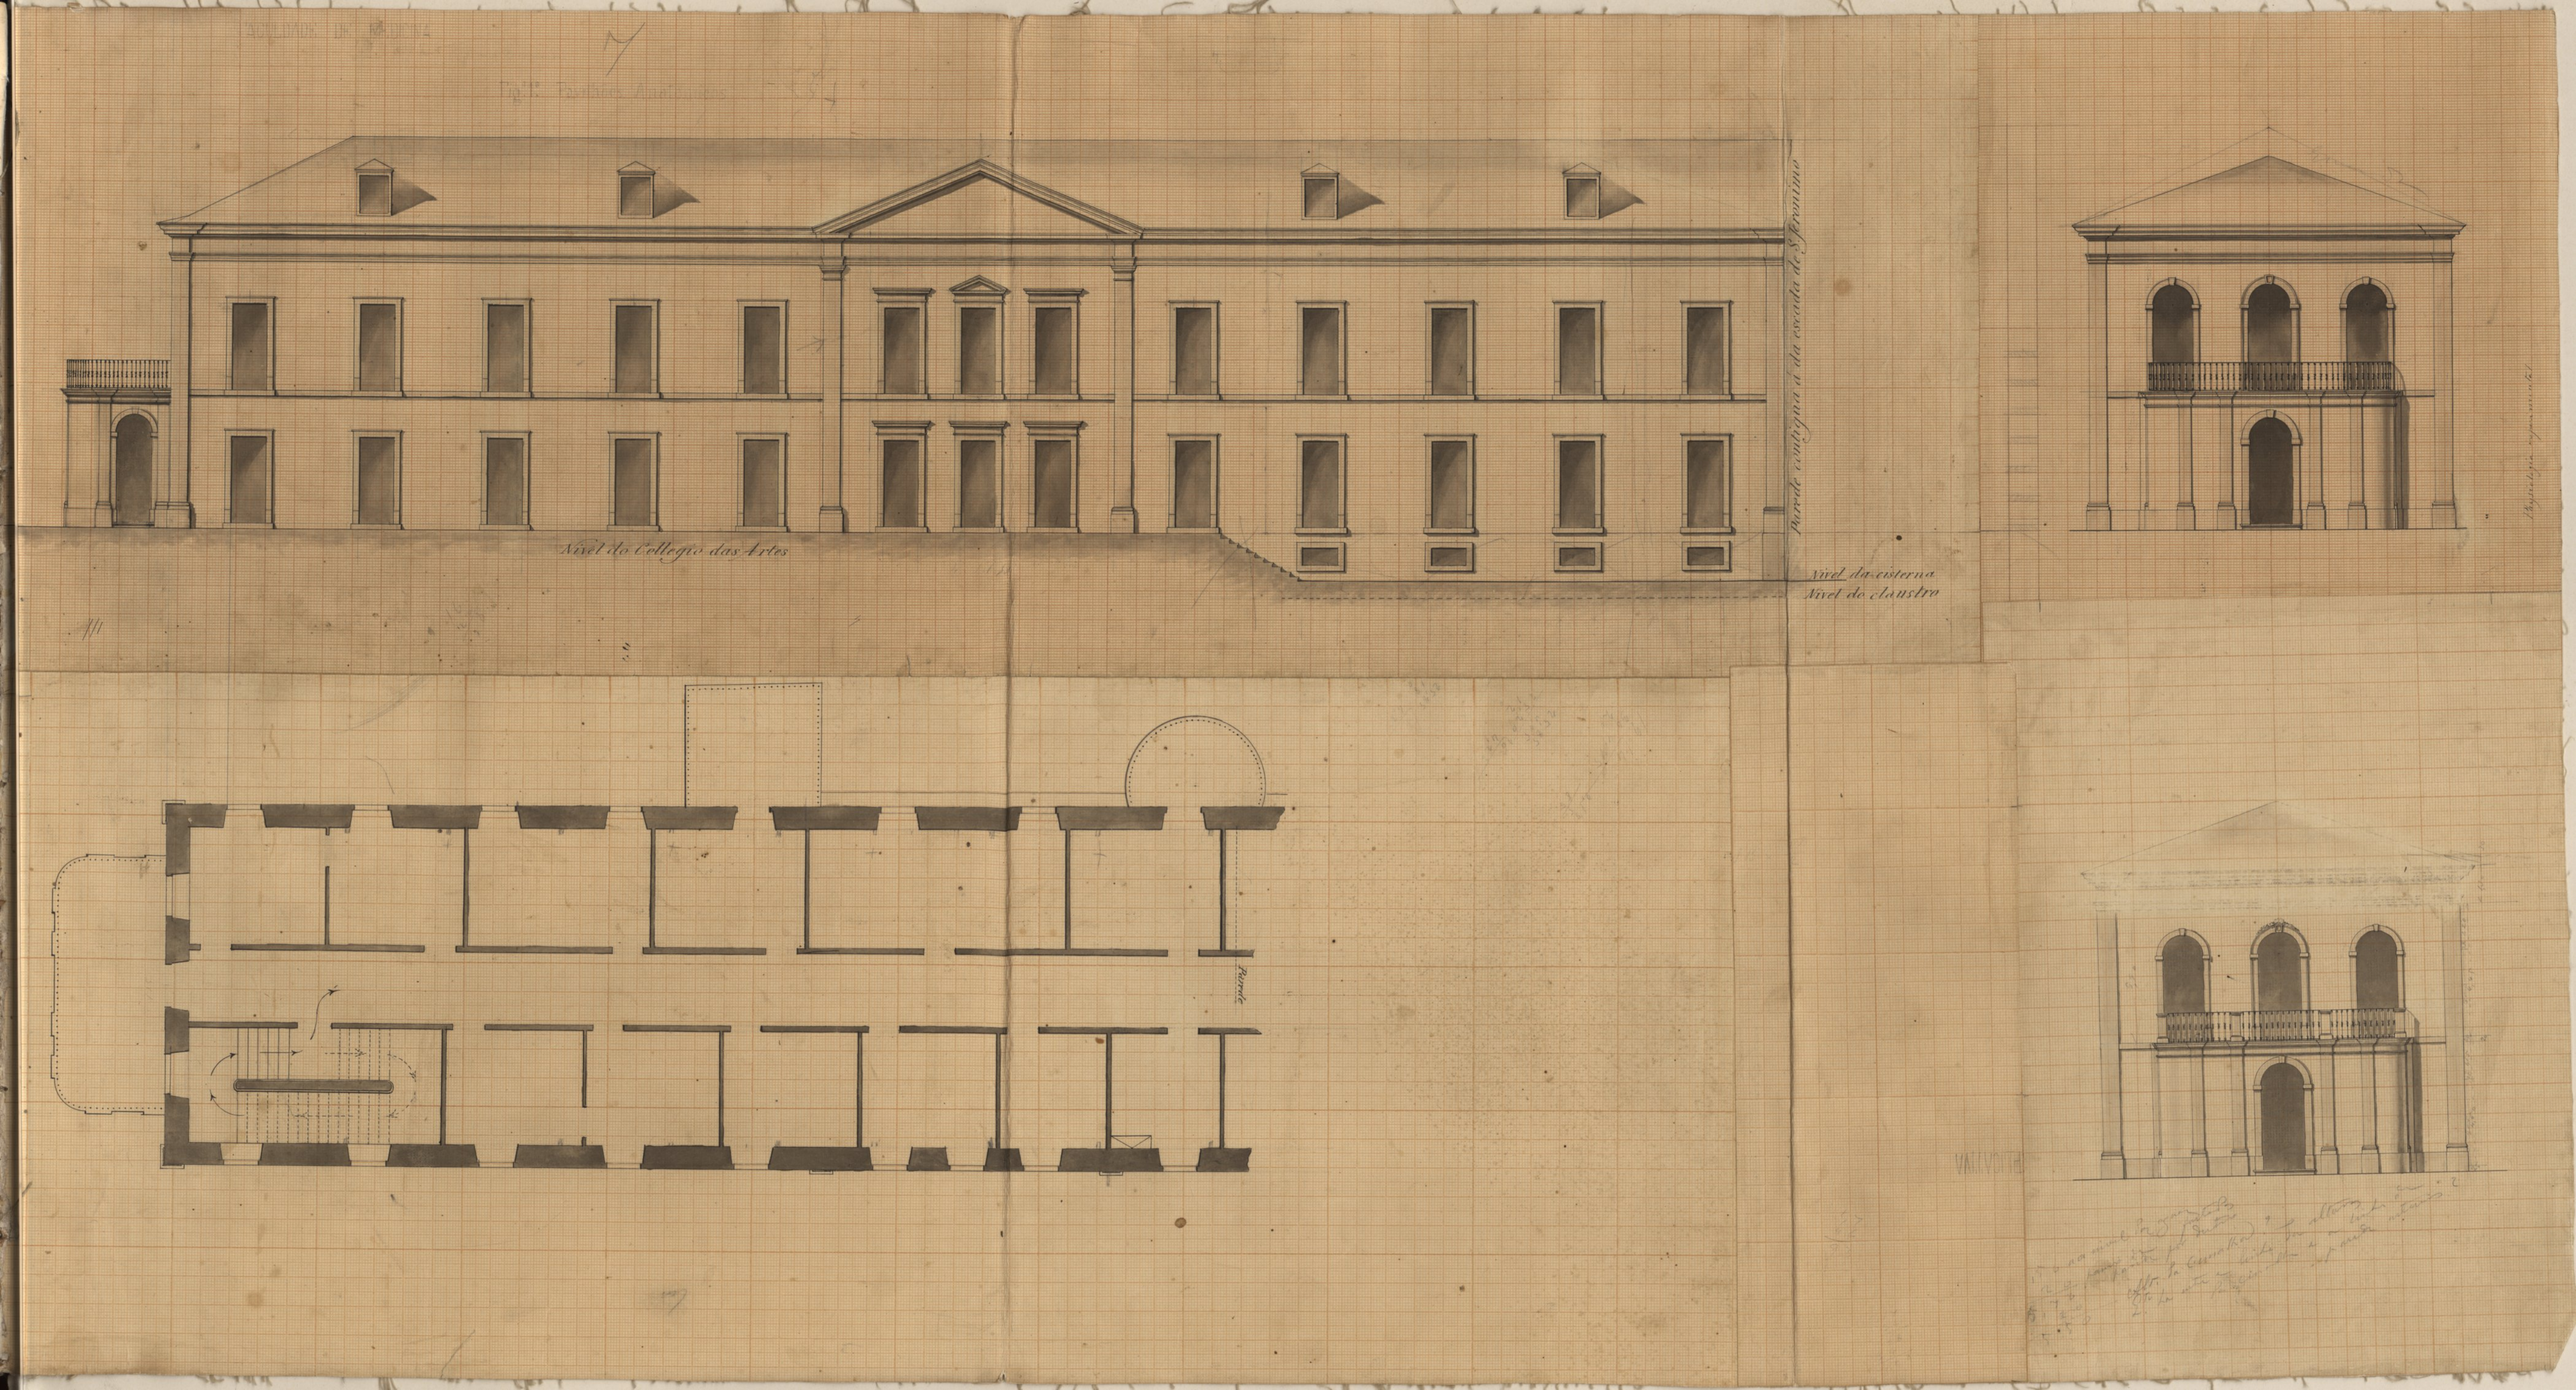
Nivel do Collegio das Artes
Parede contigua a da escada de S. Jeronimo
Nivel da cisterna
Nivel do claustro
Parede

8

HOSPITAES DA UNIVERSIDADE
de Coimbra

Projecto de reconstrucção

— Edificio de S. Jeronimo —

Alçado do topo Norte

Escala de $\frac{1}{50}$

Plano de Costa Simões

HOSPITAES DA UNIVERSIDADE
de Coimbra
Projecto de reconstrucção

Edificio de S. Jeronimo. Alçado para o lado da rua.

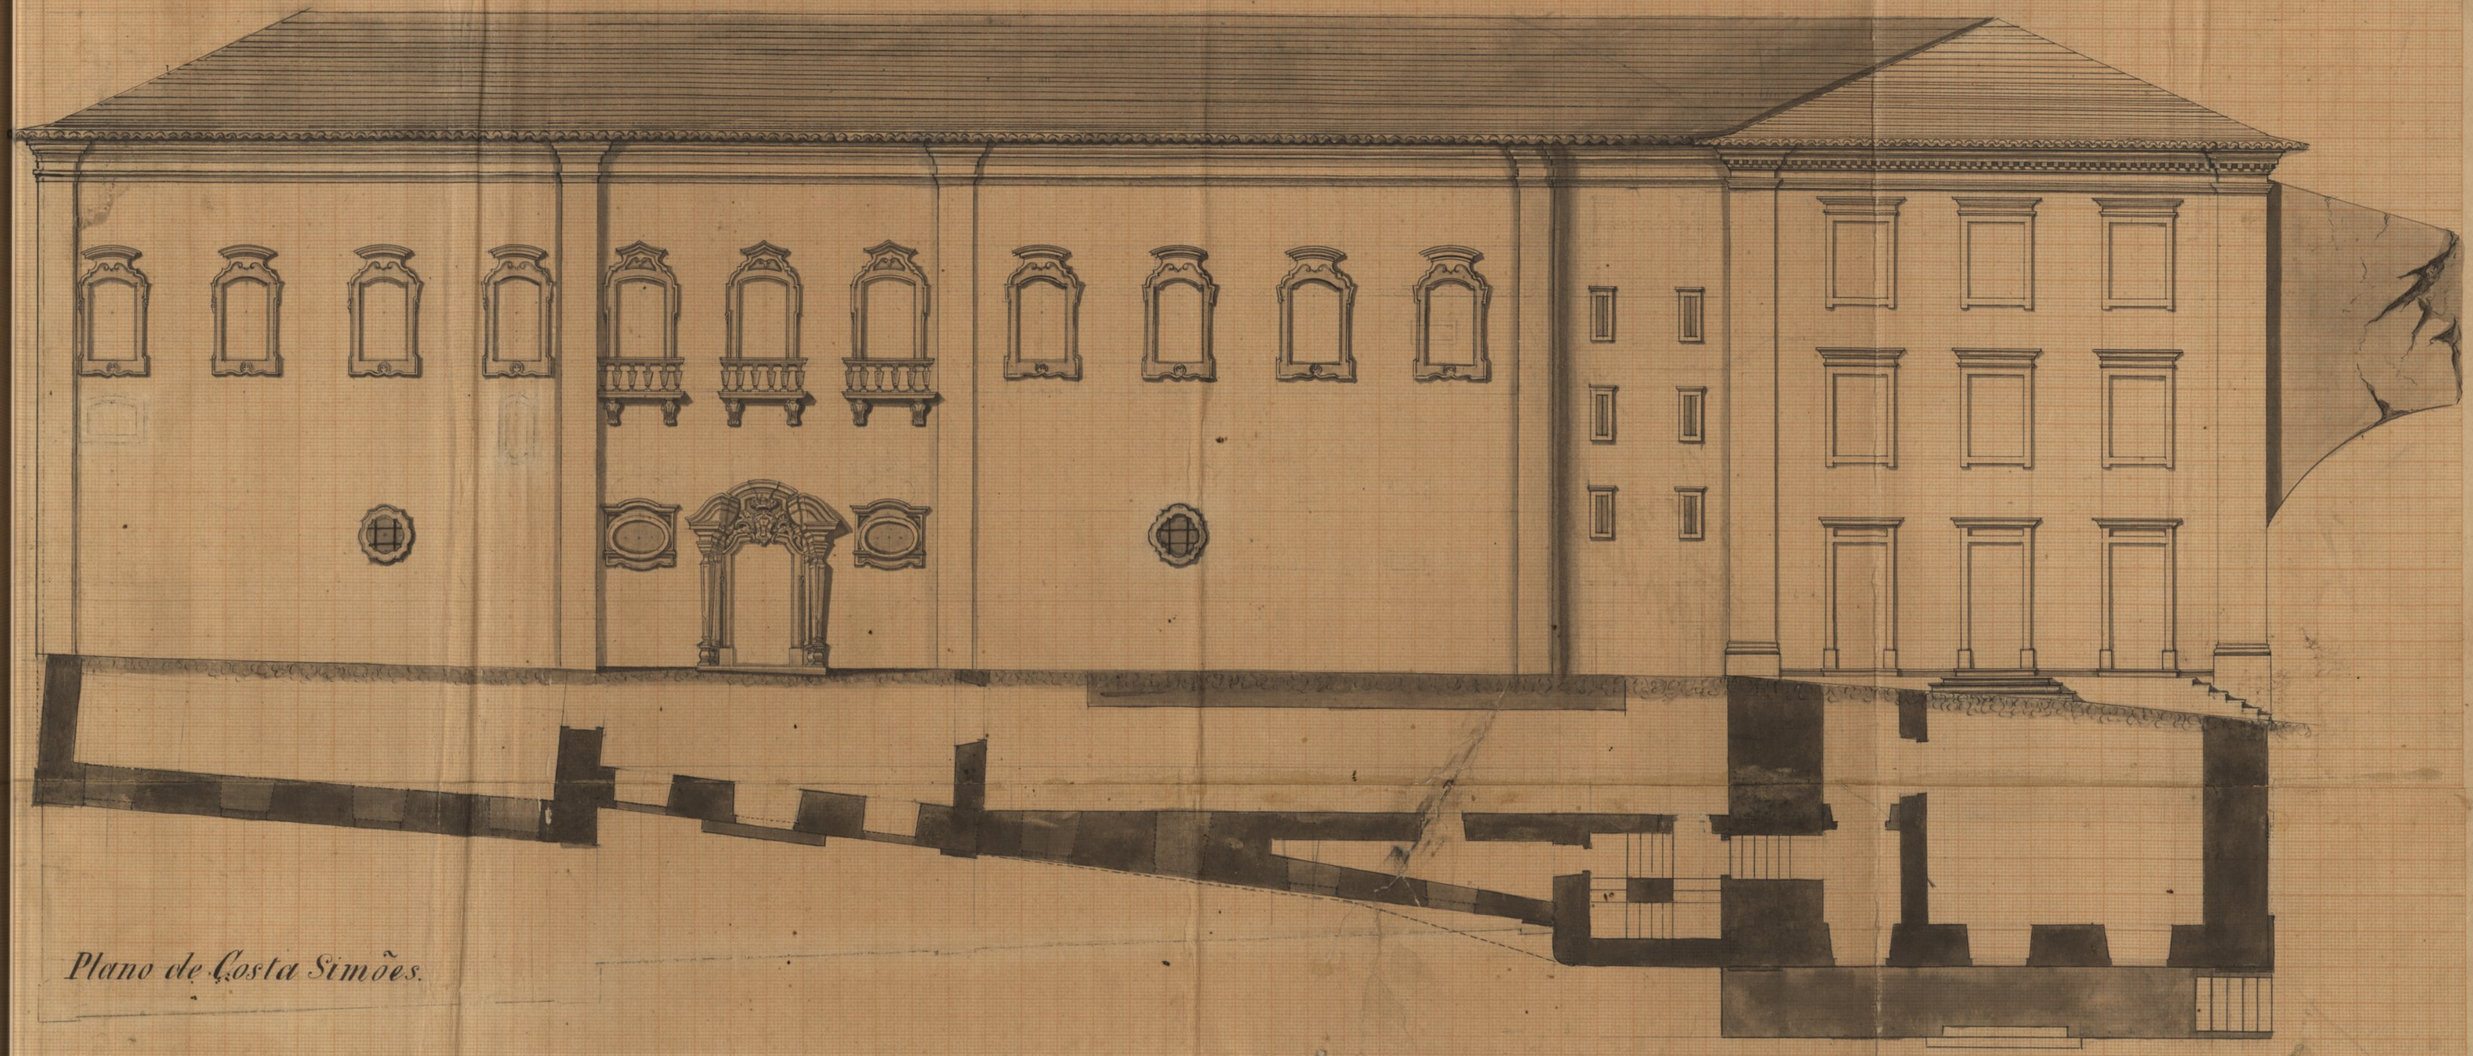

Plano de Costa Simões.

HOSPITAES DA UNIVERSIDADE DE COIMBRA

Projecto de reconstrucção

Edificio de S. Jeronimo. — Alçado do Sul.

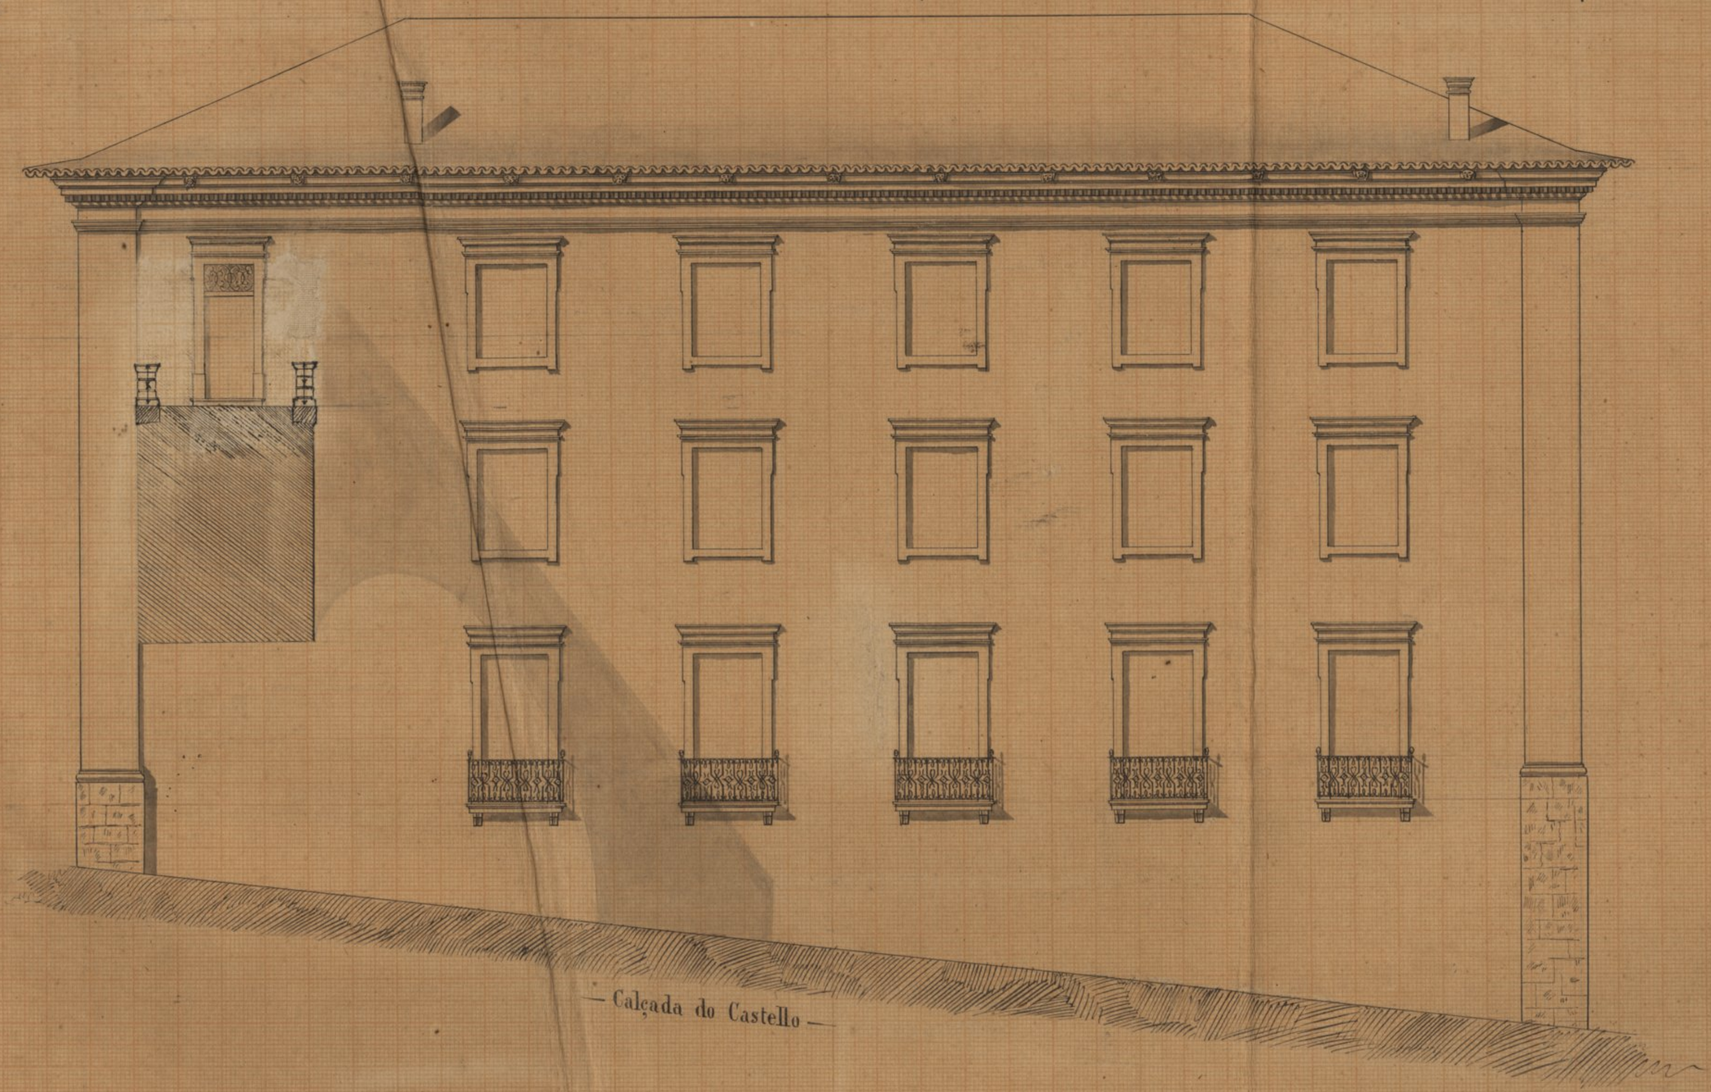

Plano de Costa Simões.

Approvada na conformidade das indicações exaradas no parecer do Director das Obras Publicas, que por copia vai junto.
Coimbra, em sessão de 12 d'Agosto de 1875.

José Manuel Coutinho
Augusto Cesar dos Santos
Joaquim Alfredo Pessoa
Basilio Aug. Xavier d'Andrade

HOSPITAES DA UNIVERSIDADE DE COIMBRA.

Projecto de reedificação.

Collegio de S. Jeronimo
(Antiga egreja)

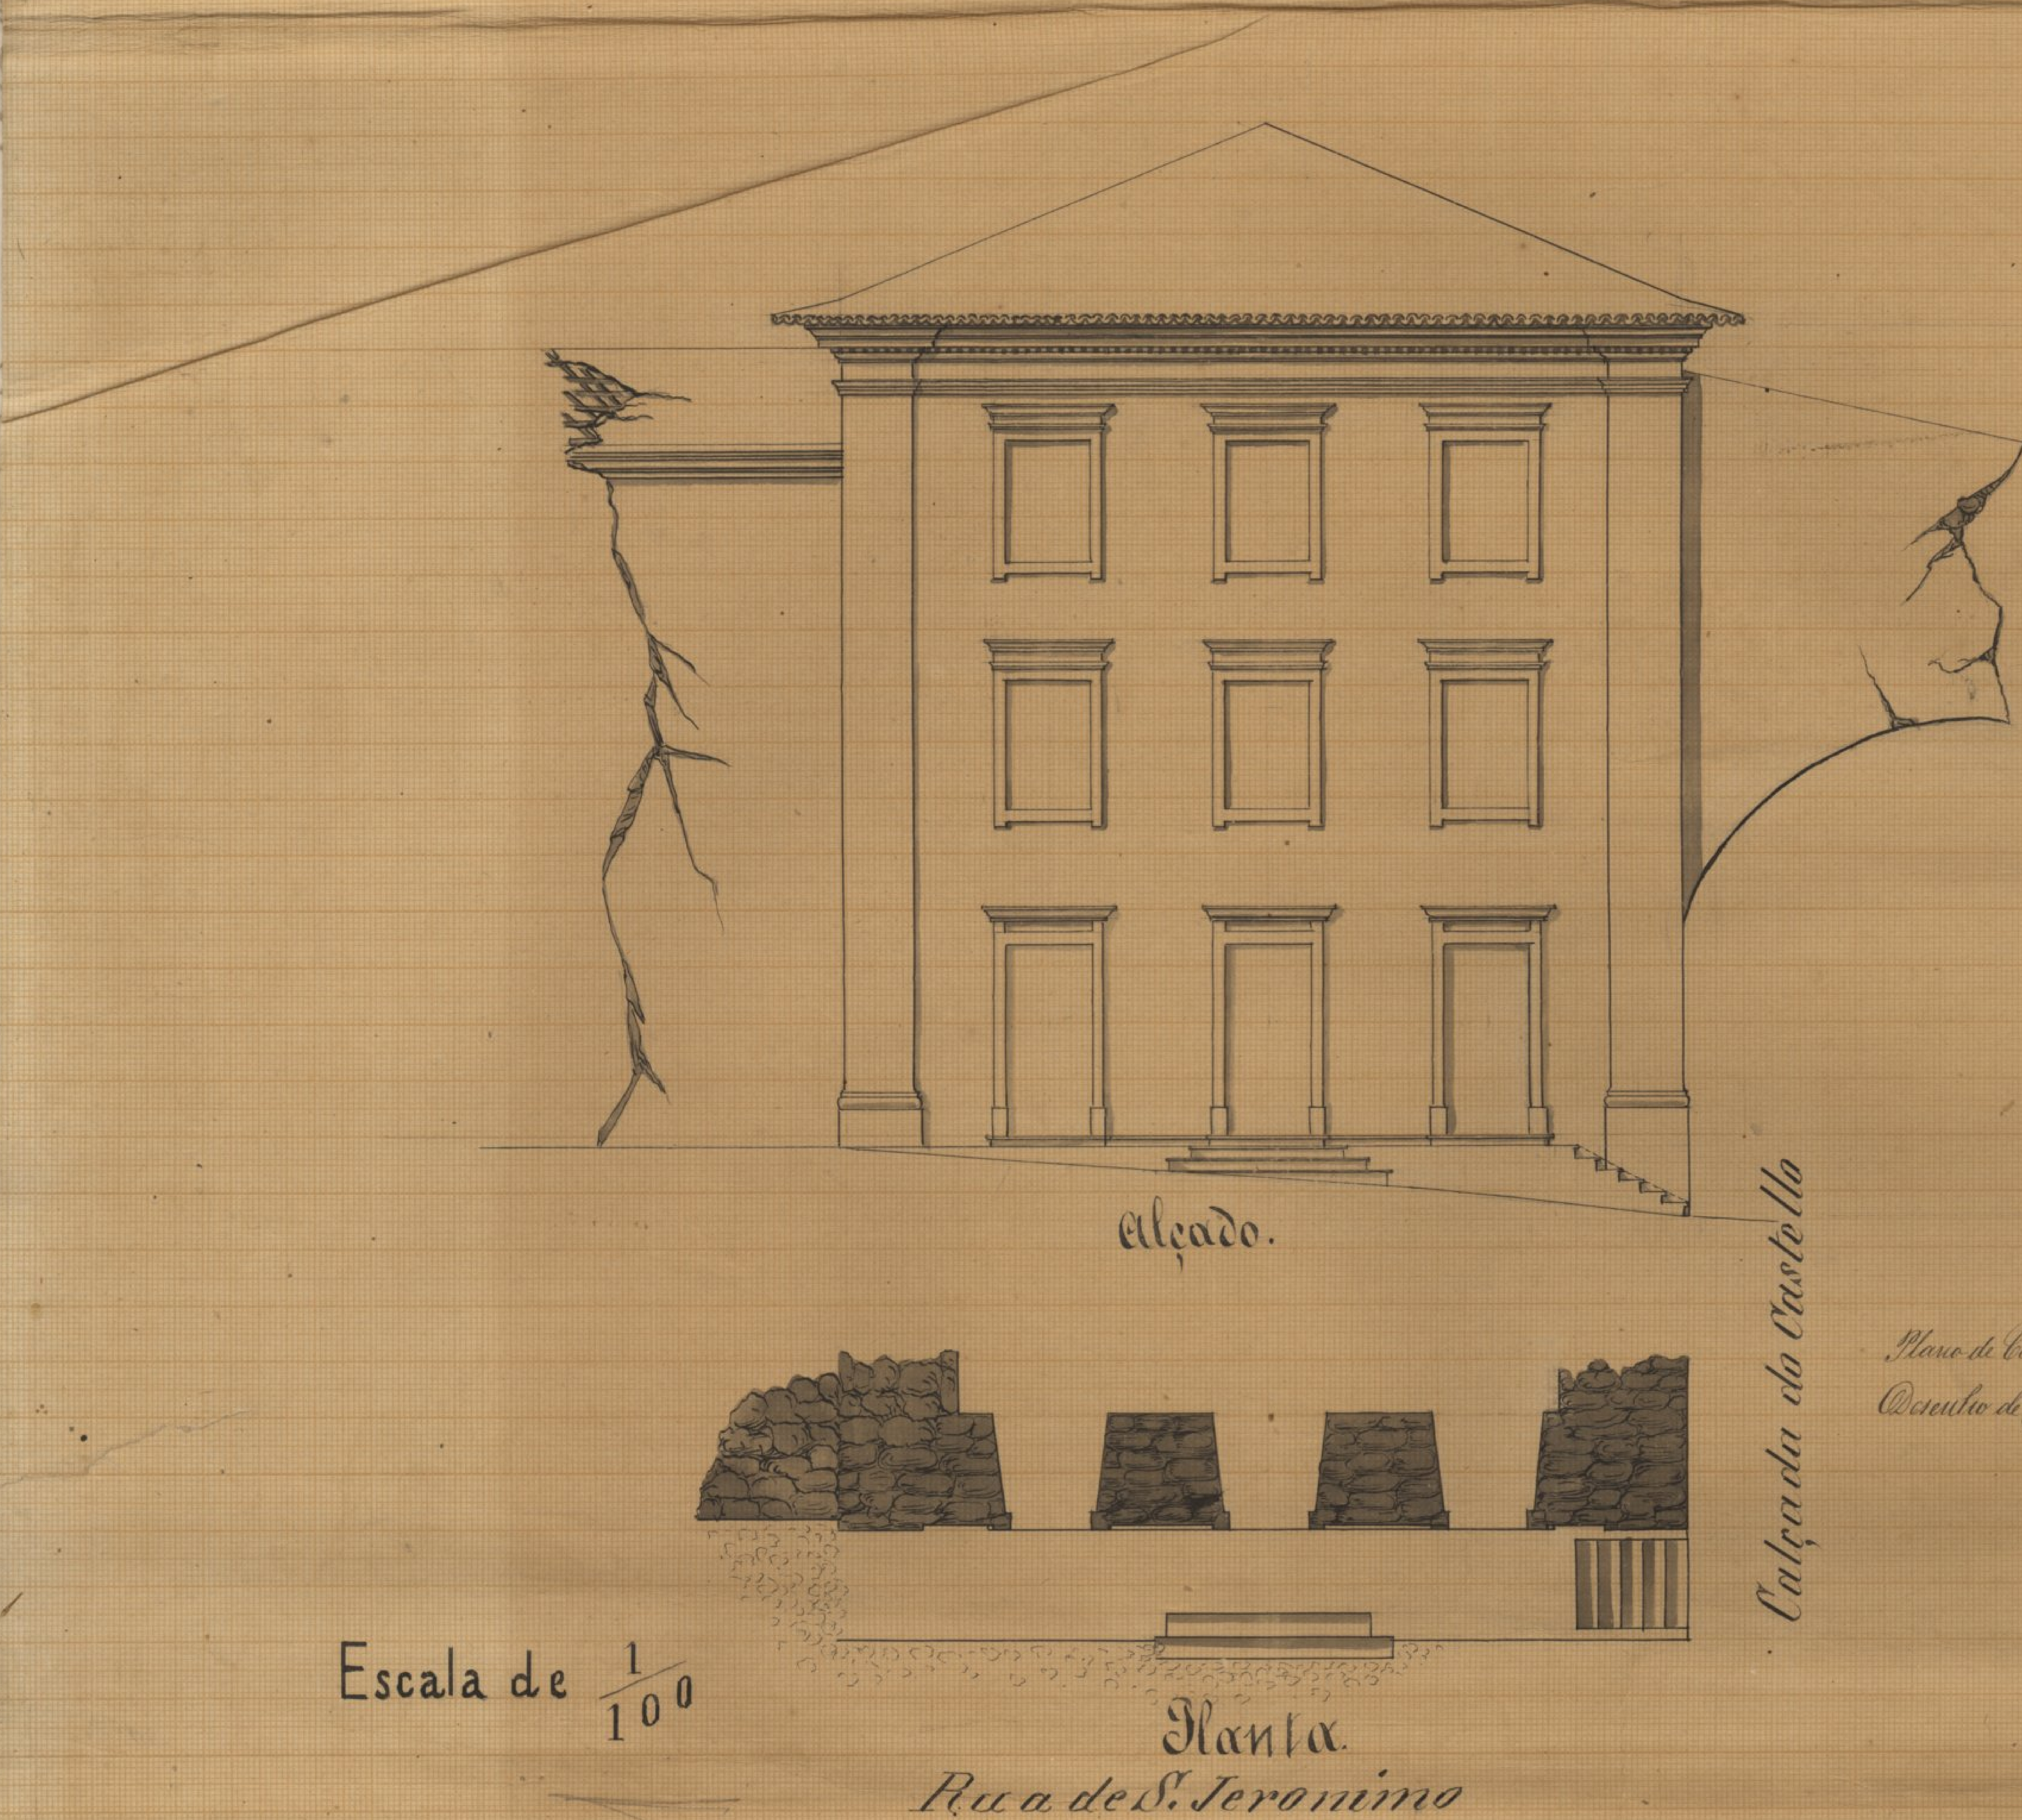

Escala de $\frac{1}{100}$

Plano de Costa Simões
Desenho de Pacheco

11 (a)

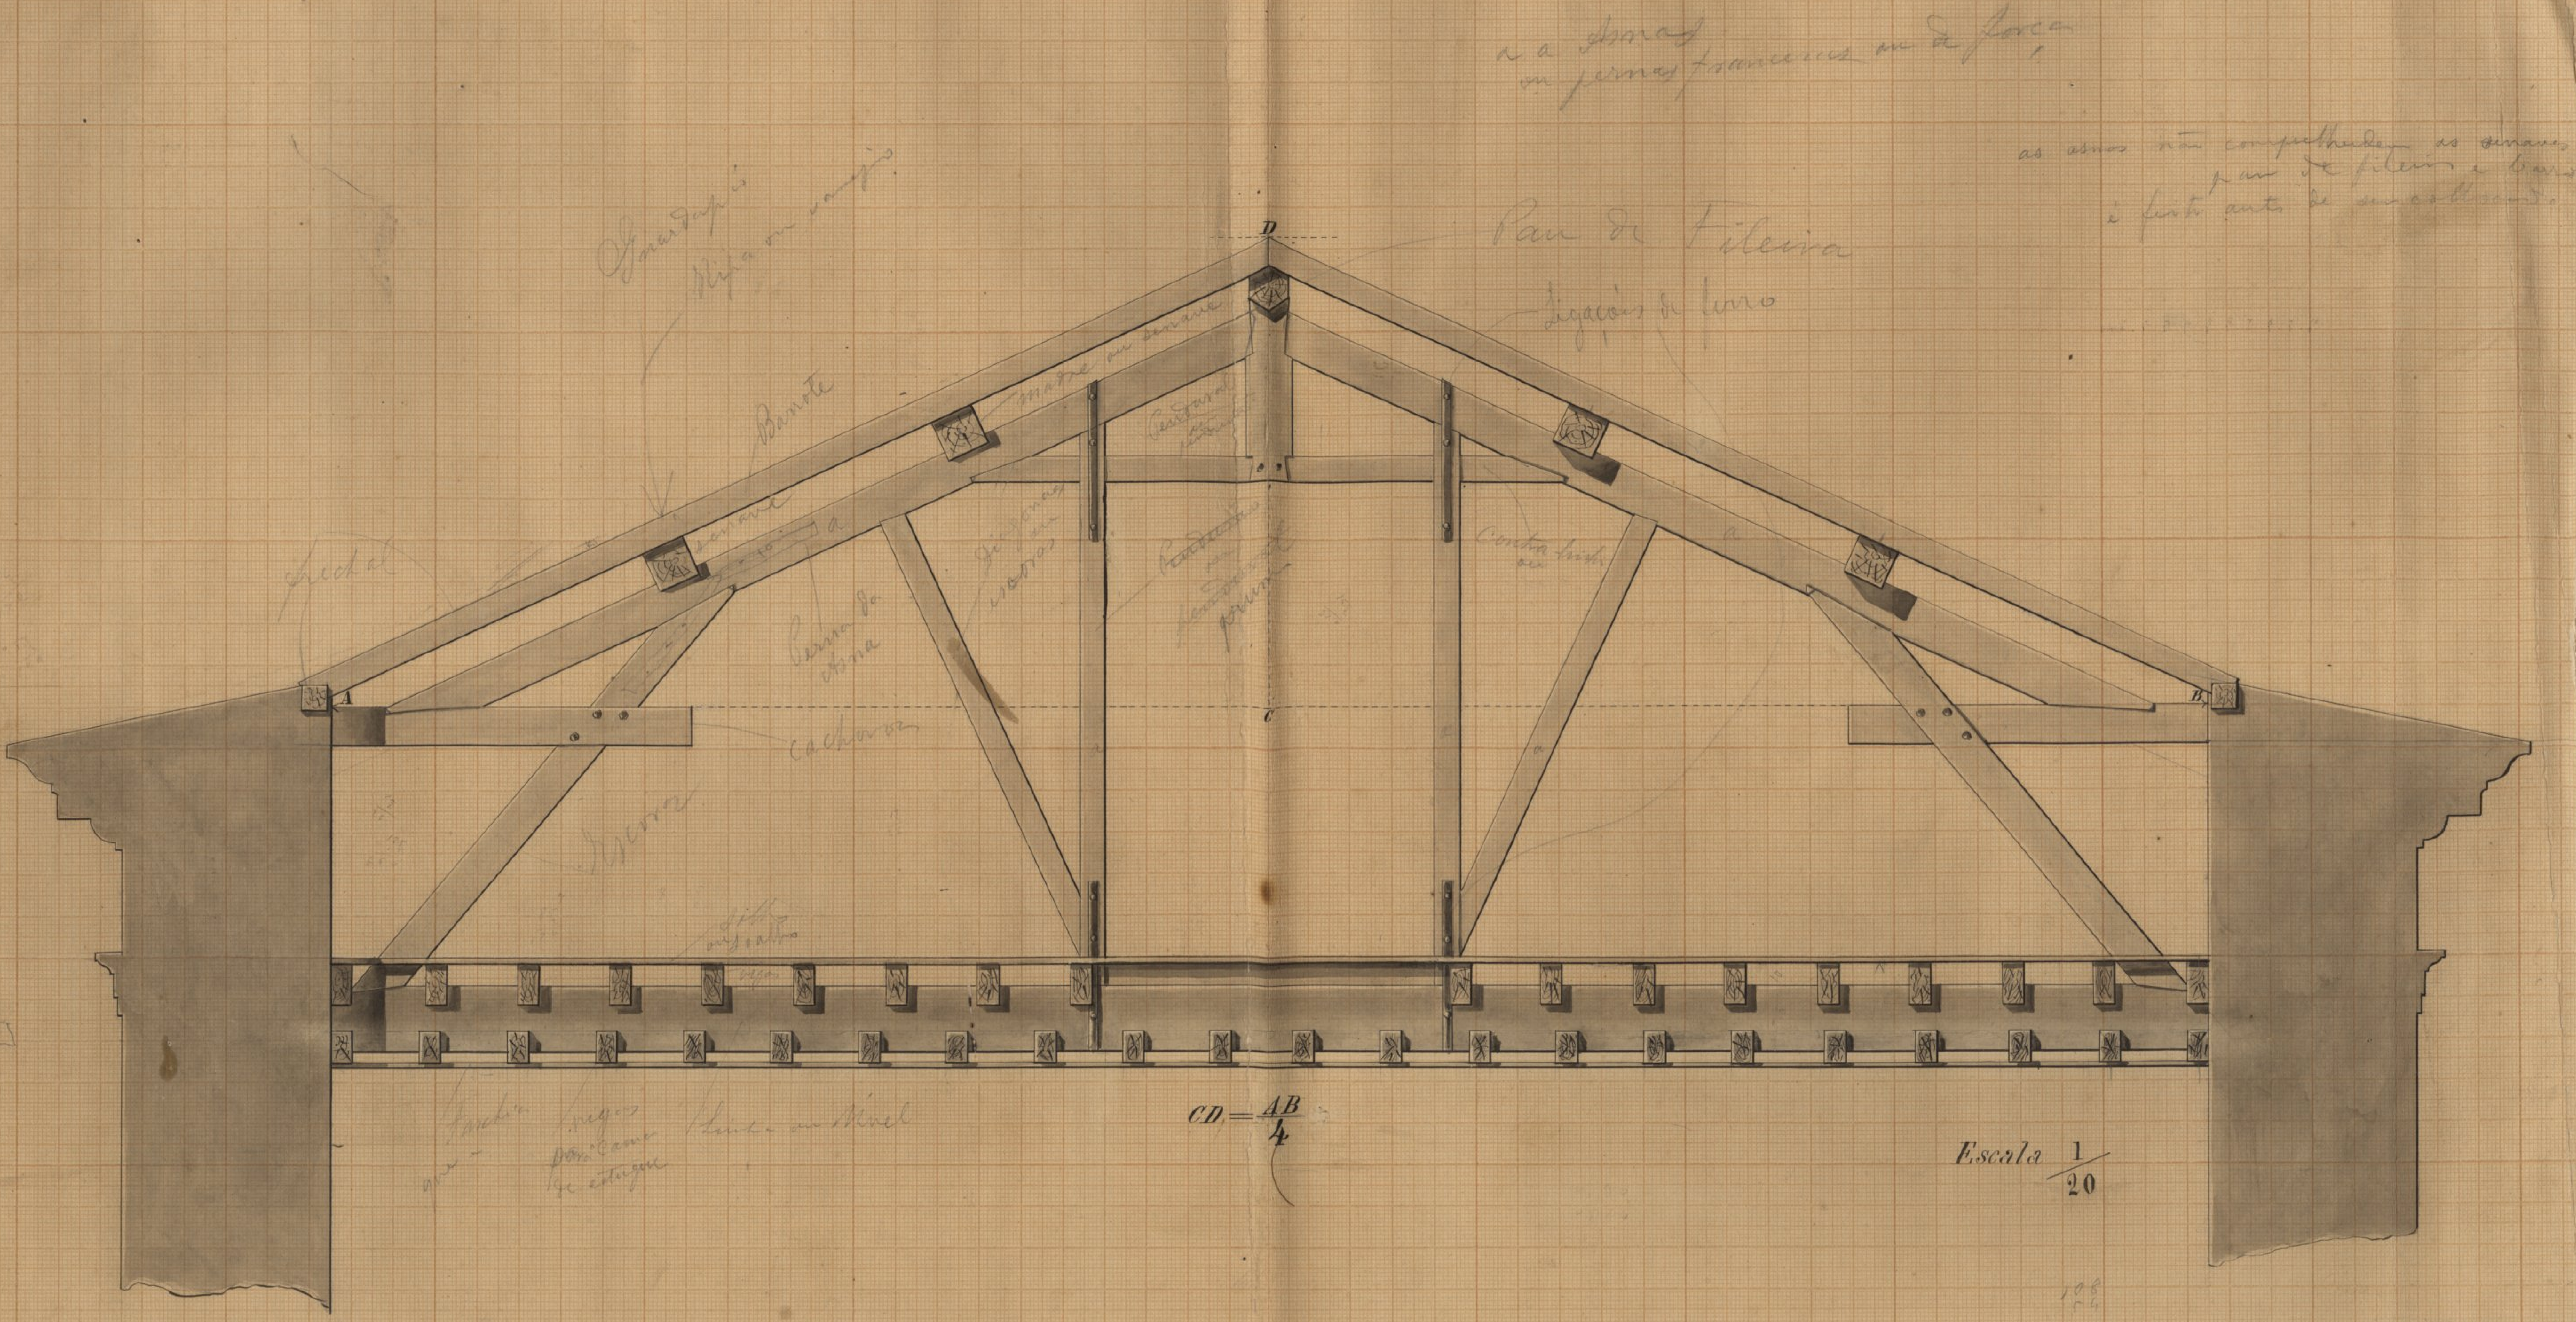
D
A
B
C
Pau de Fileira
Ligações de ferro
Barrote
cachorro
CD = AB/4
Escala 1/20

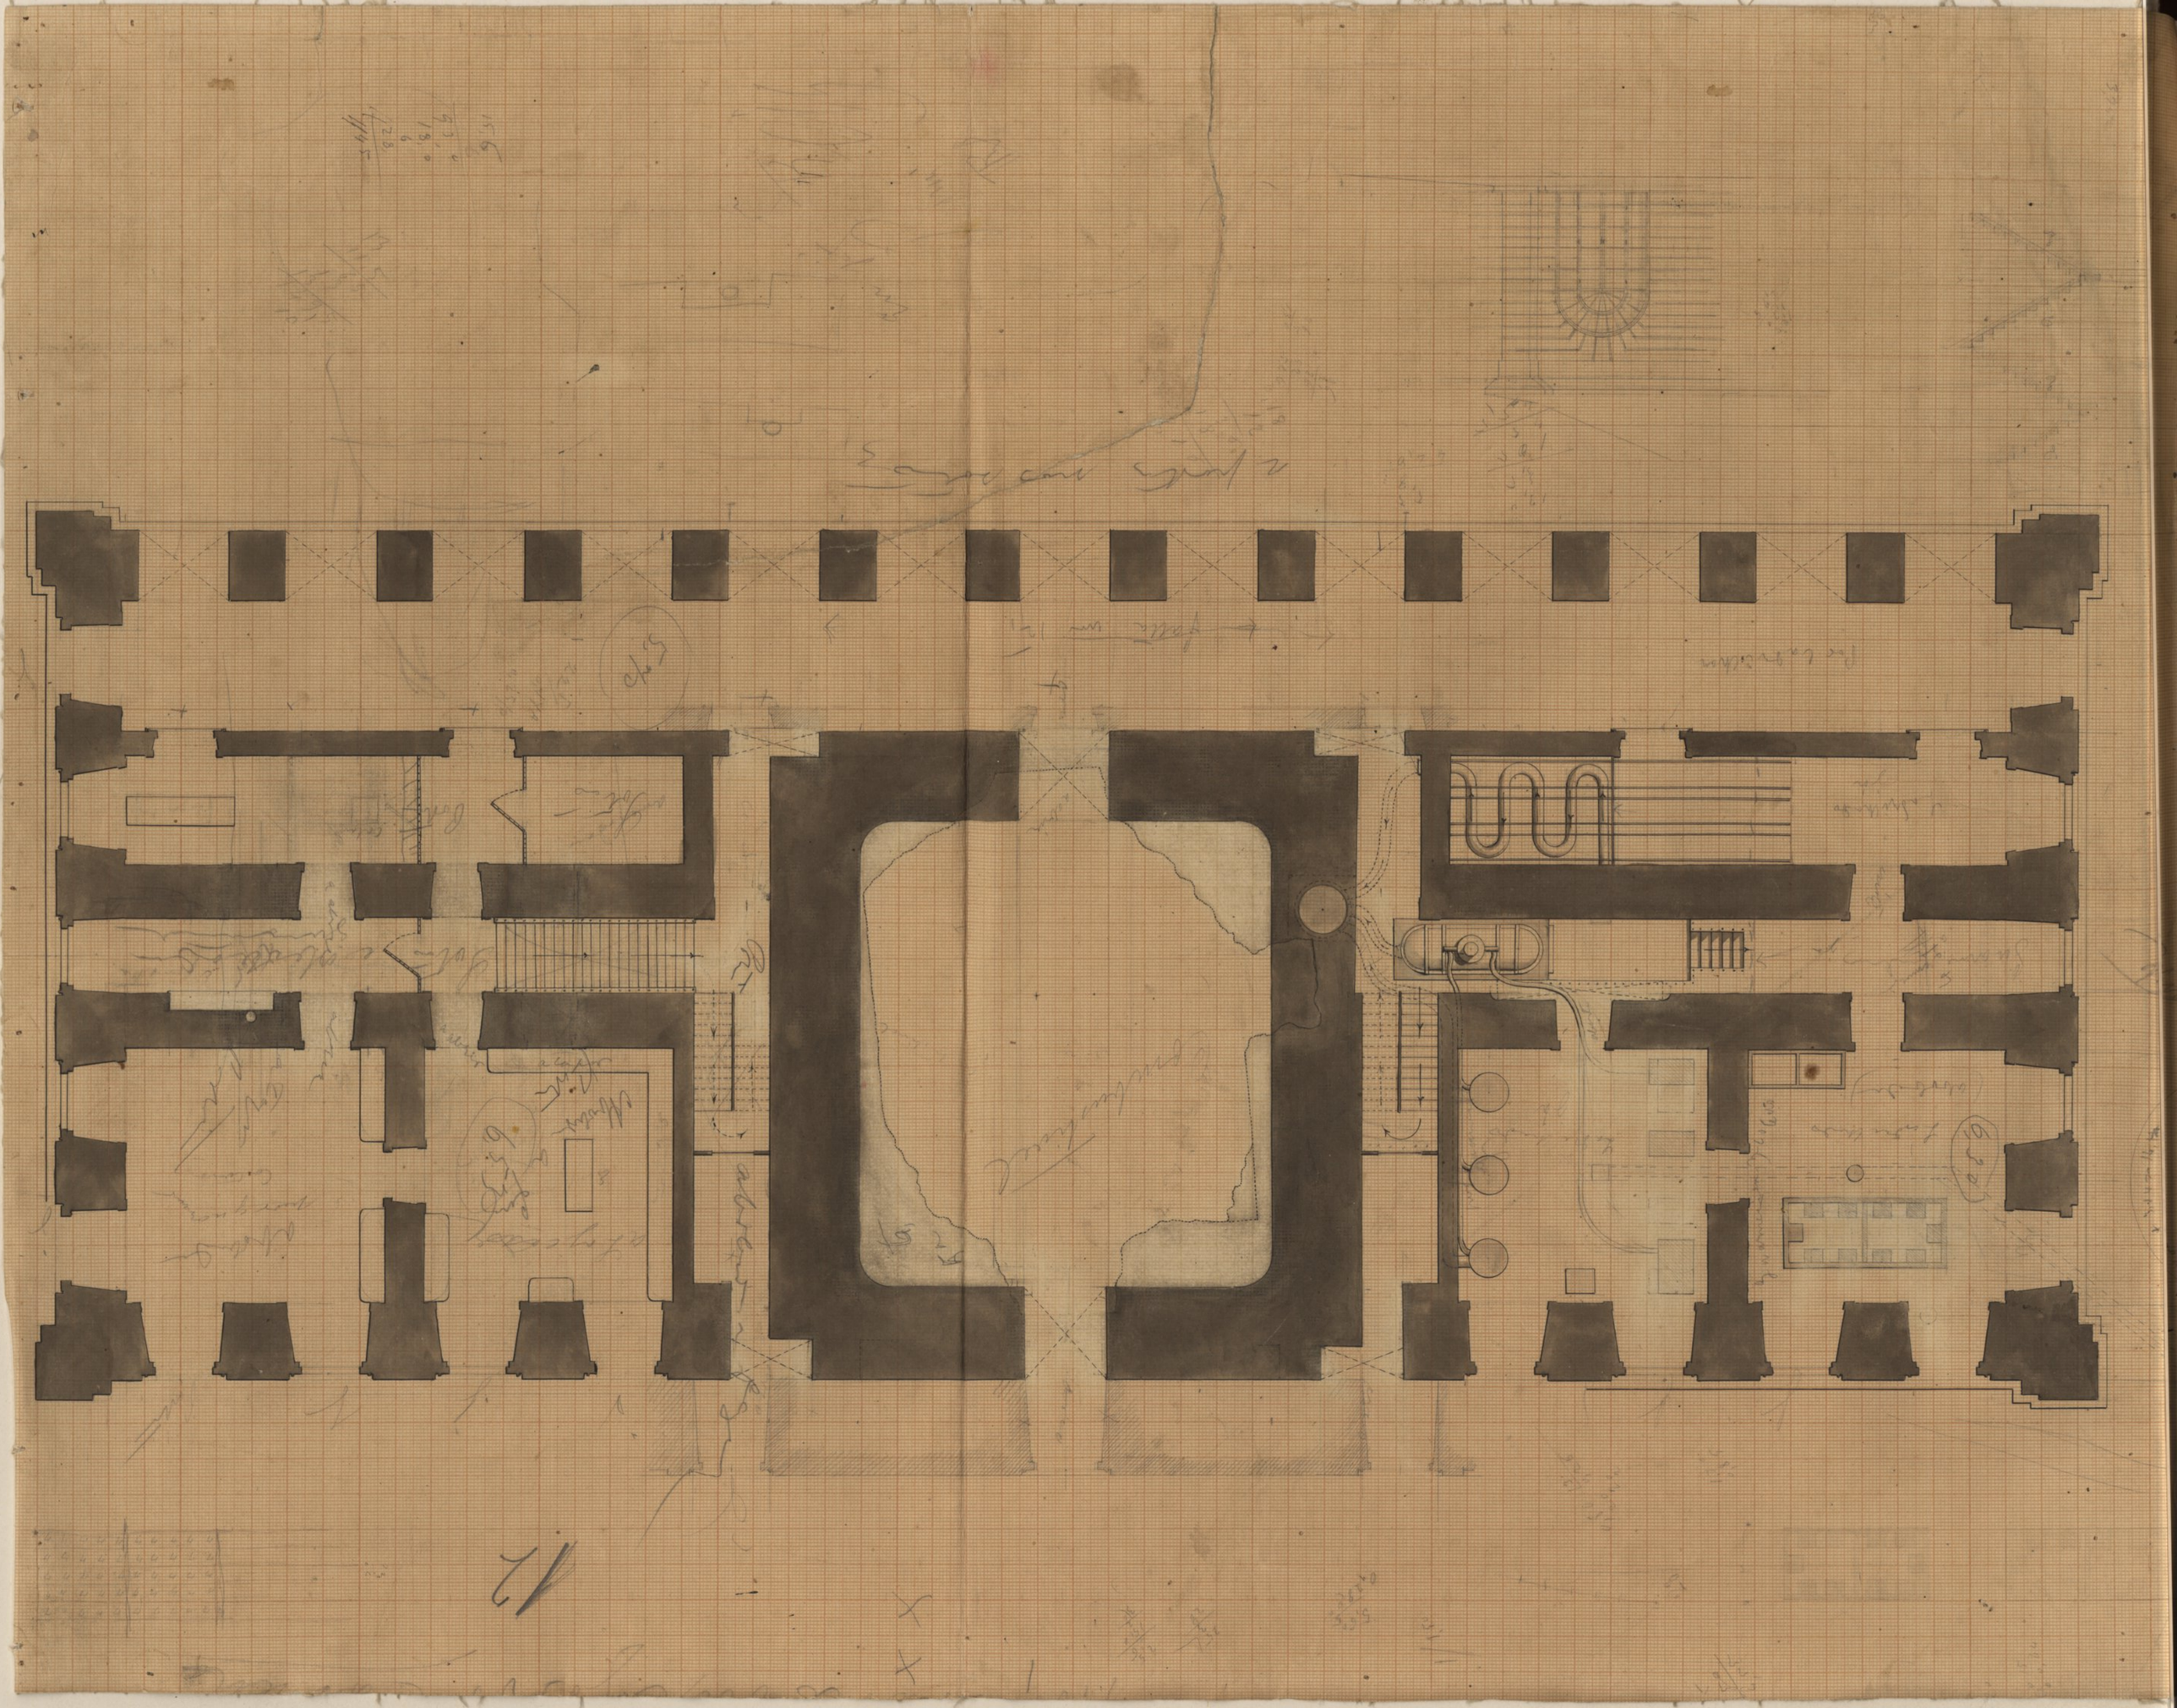

Sotão do 1º Pavimento ou dos Logis 13 do Ca

Escala = 1:100