N.º 2.

PLANTA DO EDIFICIO DOS LAZAROS E PREDIOS CONTIGUOS

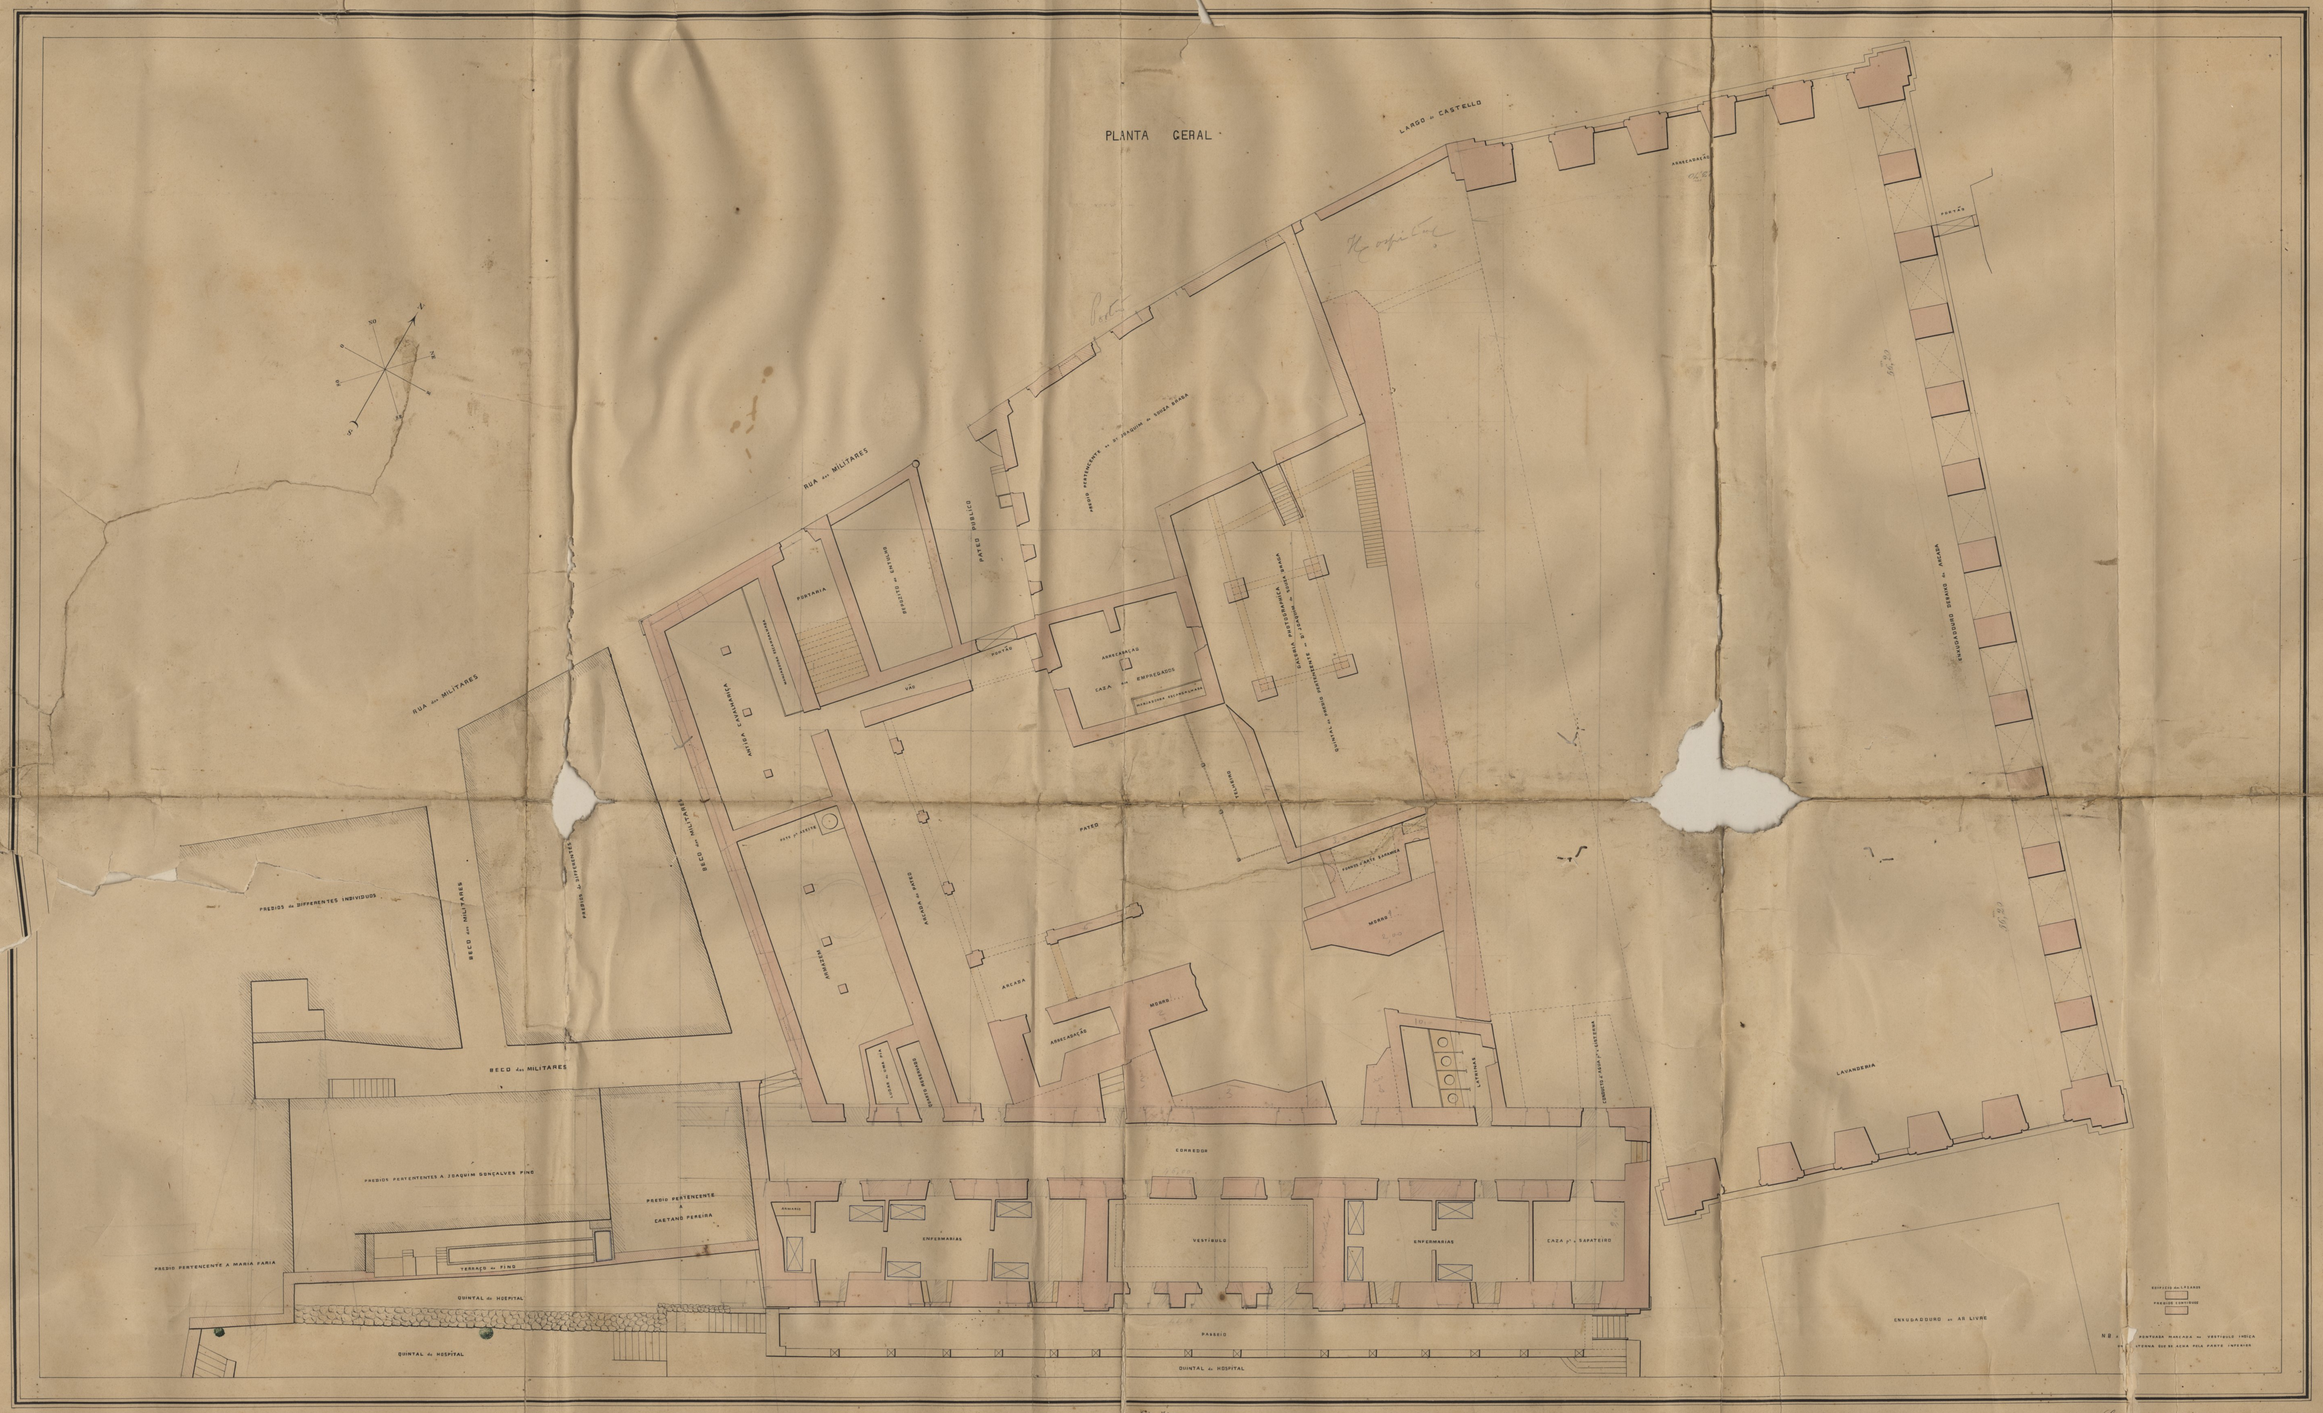

Nº 3.2

EDIFÍCIO DOS LAZAROS.

PLANTA DO 2º PAVIMENTO

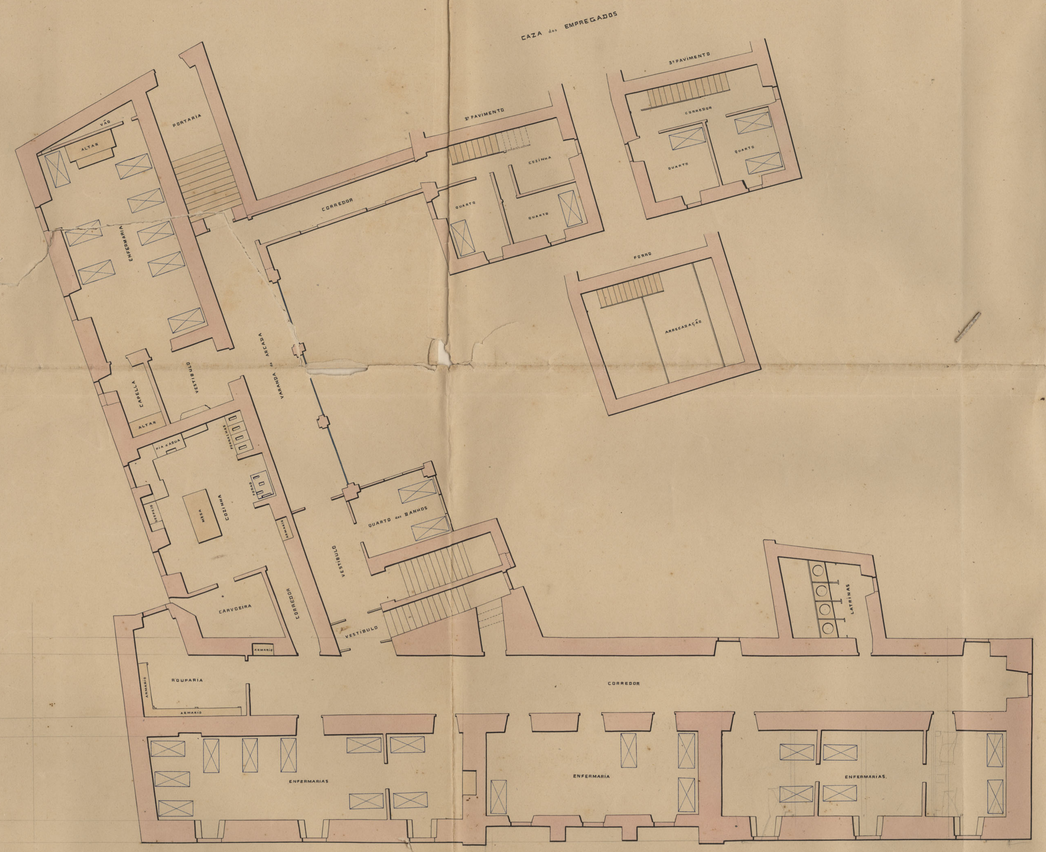

PLANTA DO 3º PAVIMENTO

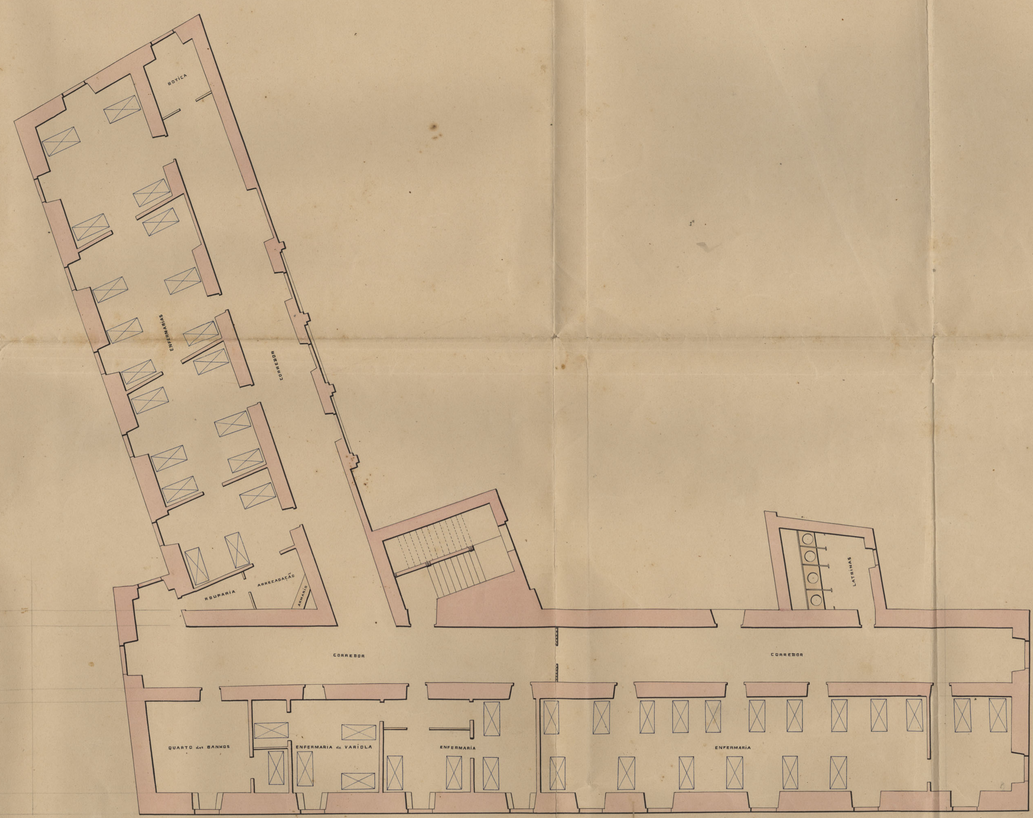

Escala Metrica

Coimbra 30 de Maio de 1876

Joaquim de Almeida Soriano Carvalho e Ale

N.º 1. 3

EDIFICIO DOS LAZAROS E PREDIOS CONTIGUOS

ALÇADOS DE N.O.

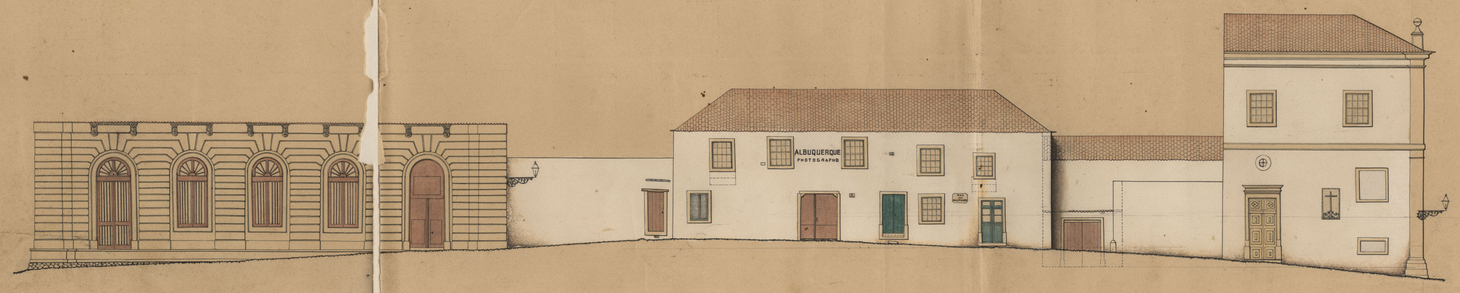

ALÇADOS DE S.E.

Escala Metrica

Coimbra 30 de Abril de 1876

Sebastião J.º Moreira Sequeira Geometra e desenhador