


Fig. 23.^a
PROJECTO DO MELHORAMENTO DA RIBEIRA DE SINES POR JOÃO GABRIEL DE CHERMONT, 1790

ESCALA $\frac{1}{700}$ aproximadamente
ALÇADO

Linha da prea-mar
Linha da baixa-mar

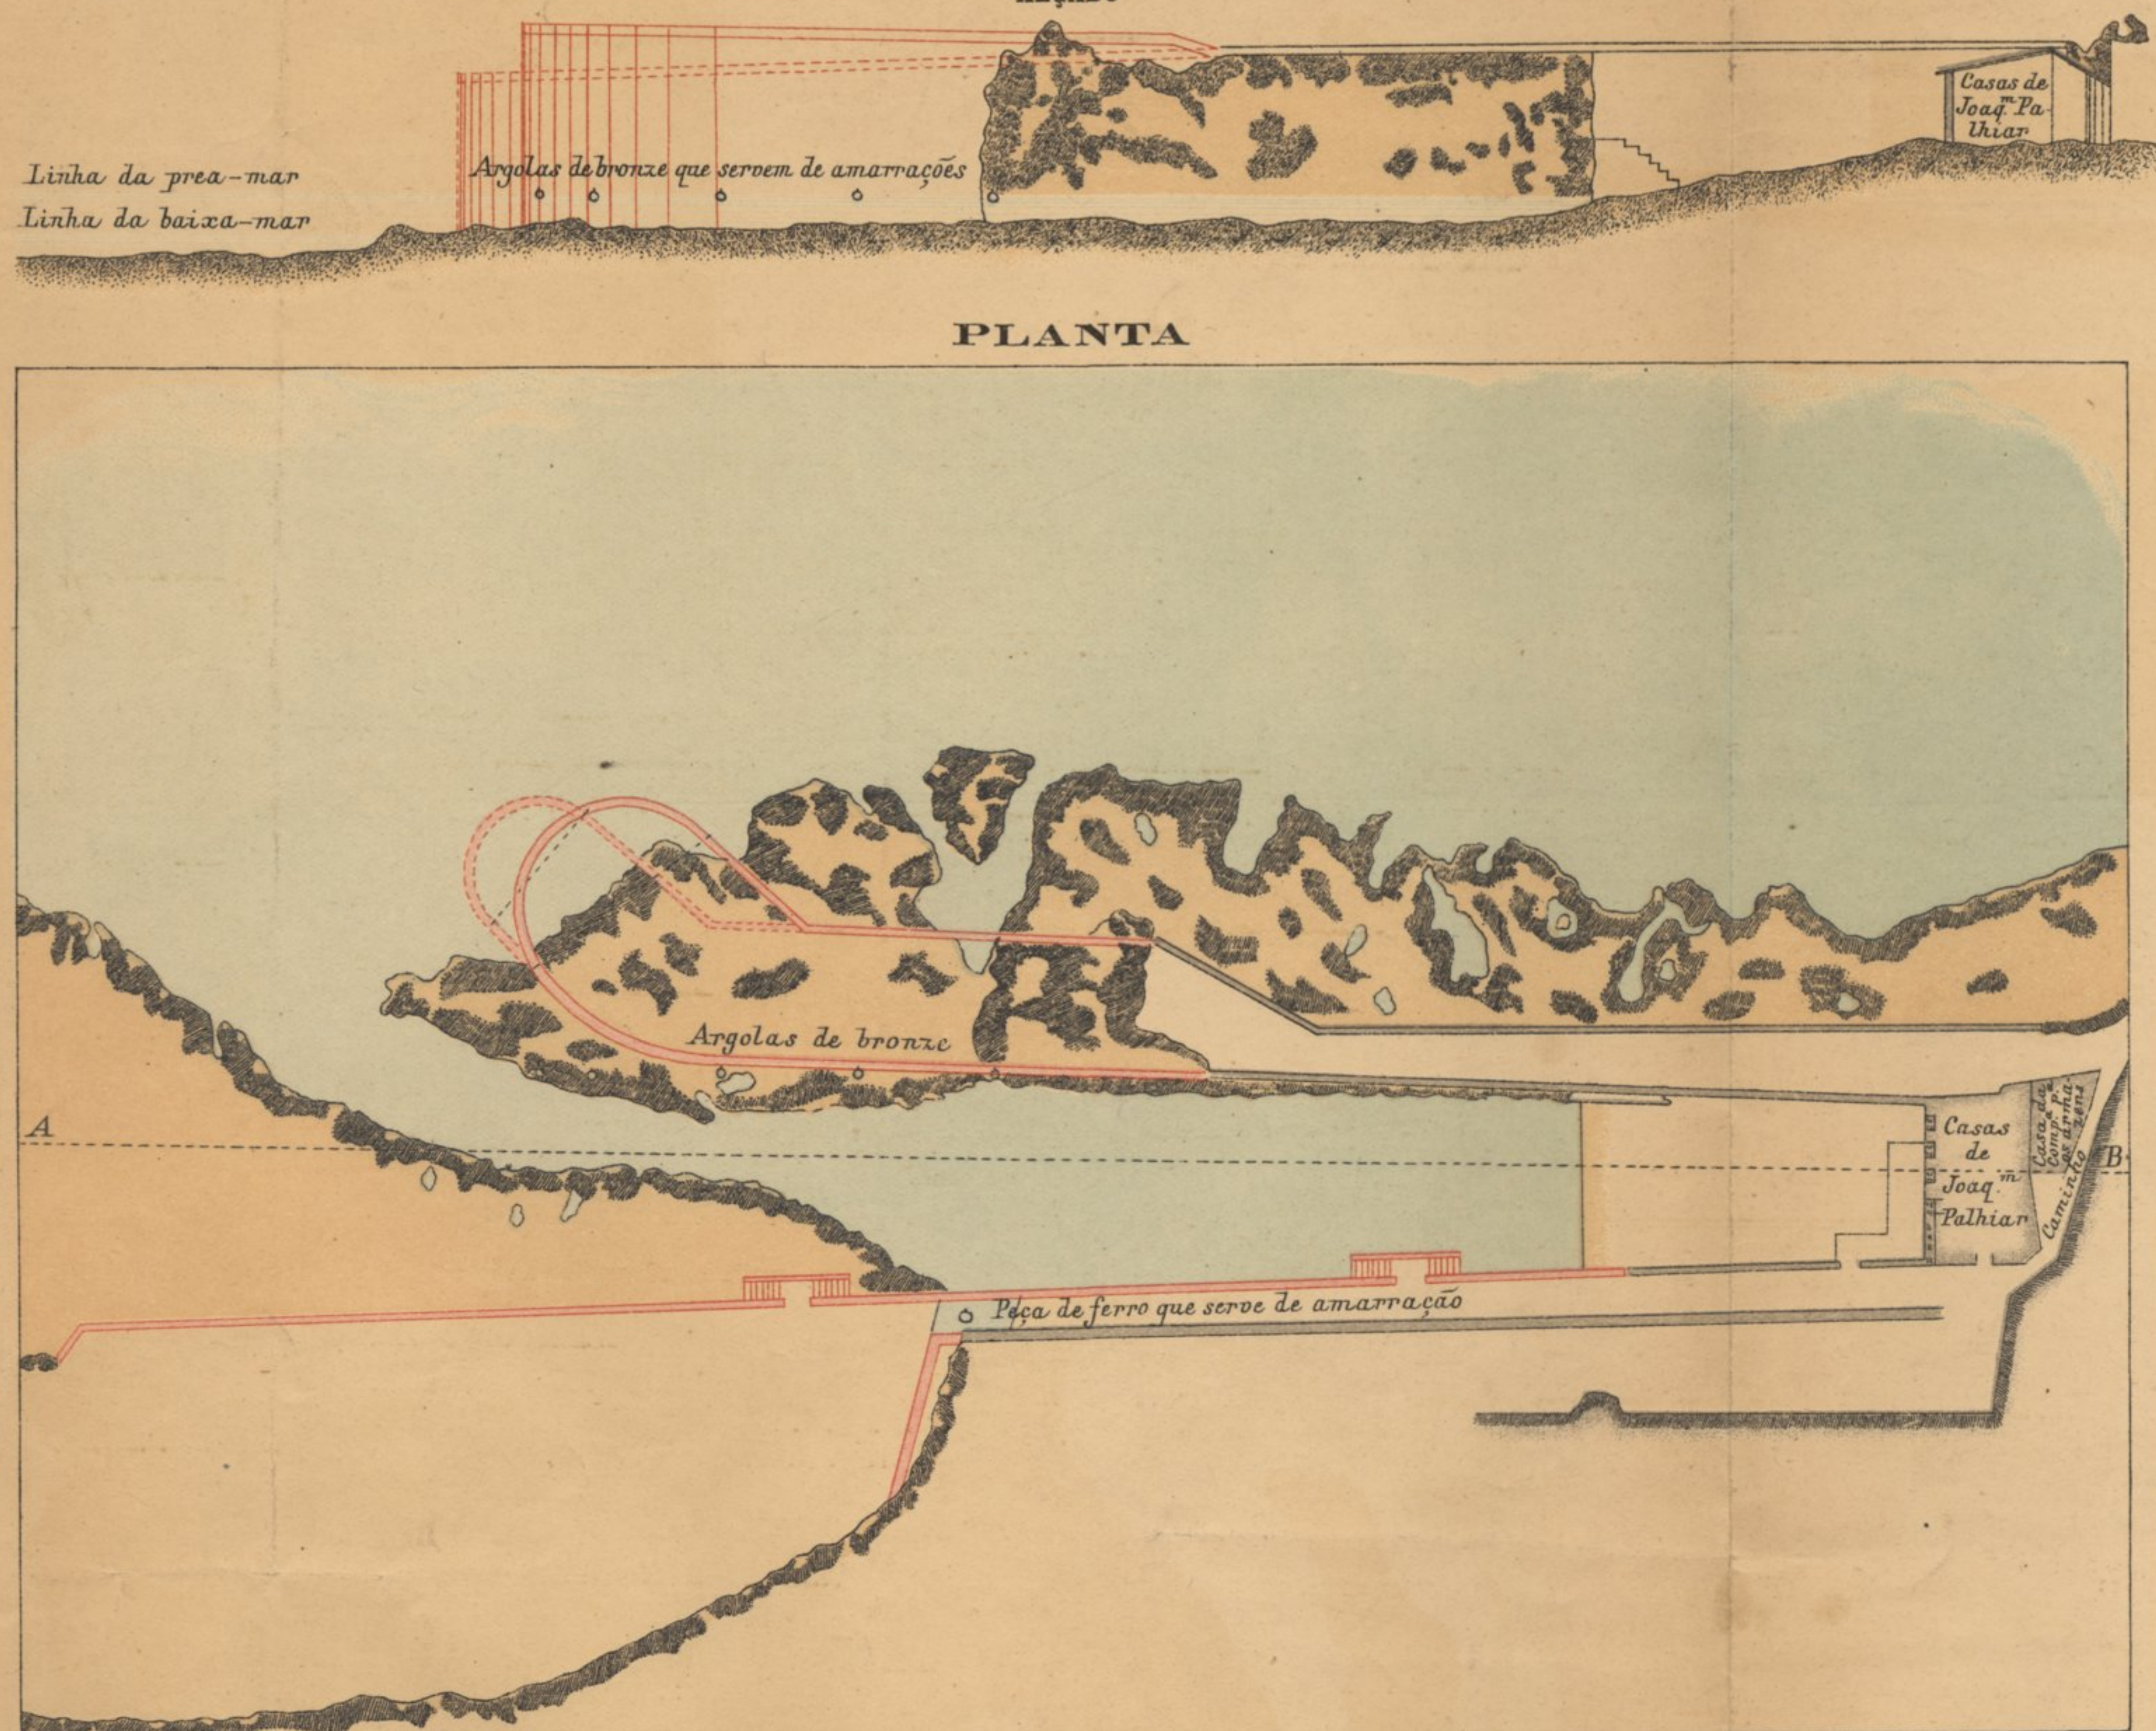

PLANTA

Fig. 24.^a
PLANTA DA ILHA DO PECEGUEIRO

ESCALA $\frac{1}{4000}$



Fig. 25.^a
PLANO HYDROGRAPHICO DO PORTO E BARRA DE VILLA NOVA DE MILFONTES levantado em 1899 pelos aspirantes do 3.º anno de marinha, sob a direccão do engenheiro hydrographo Hugo de Lacerda

ESCALA $\frac{1}{10000}$






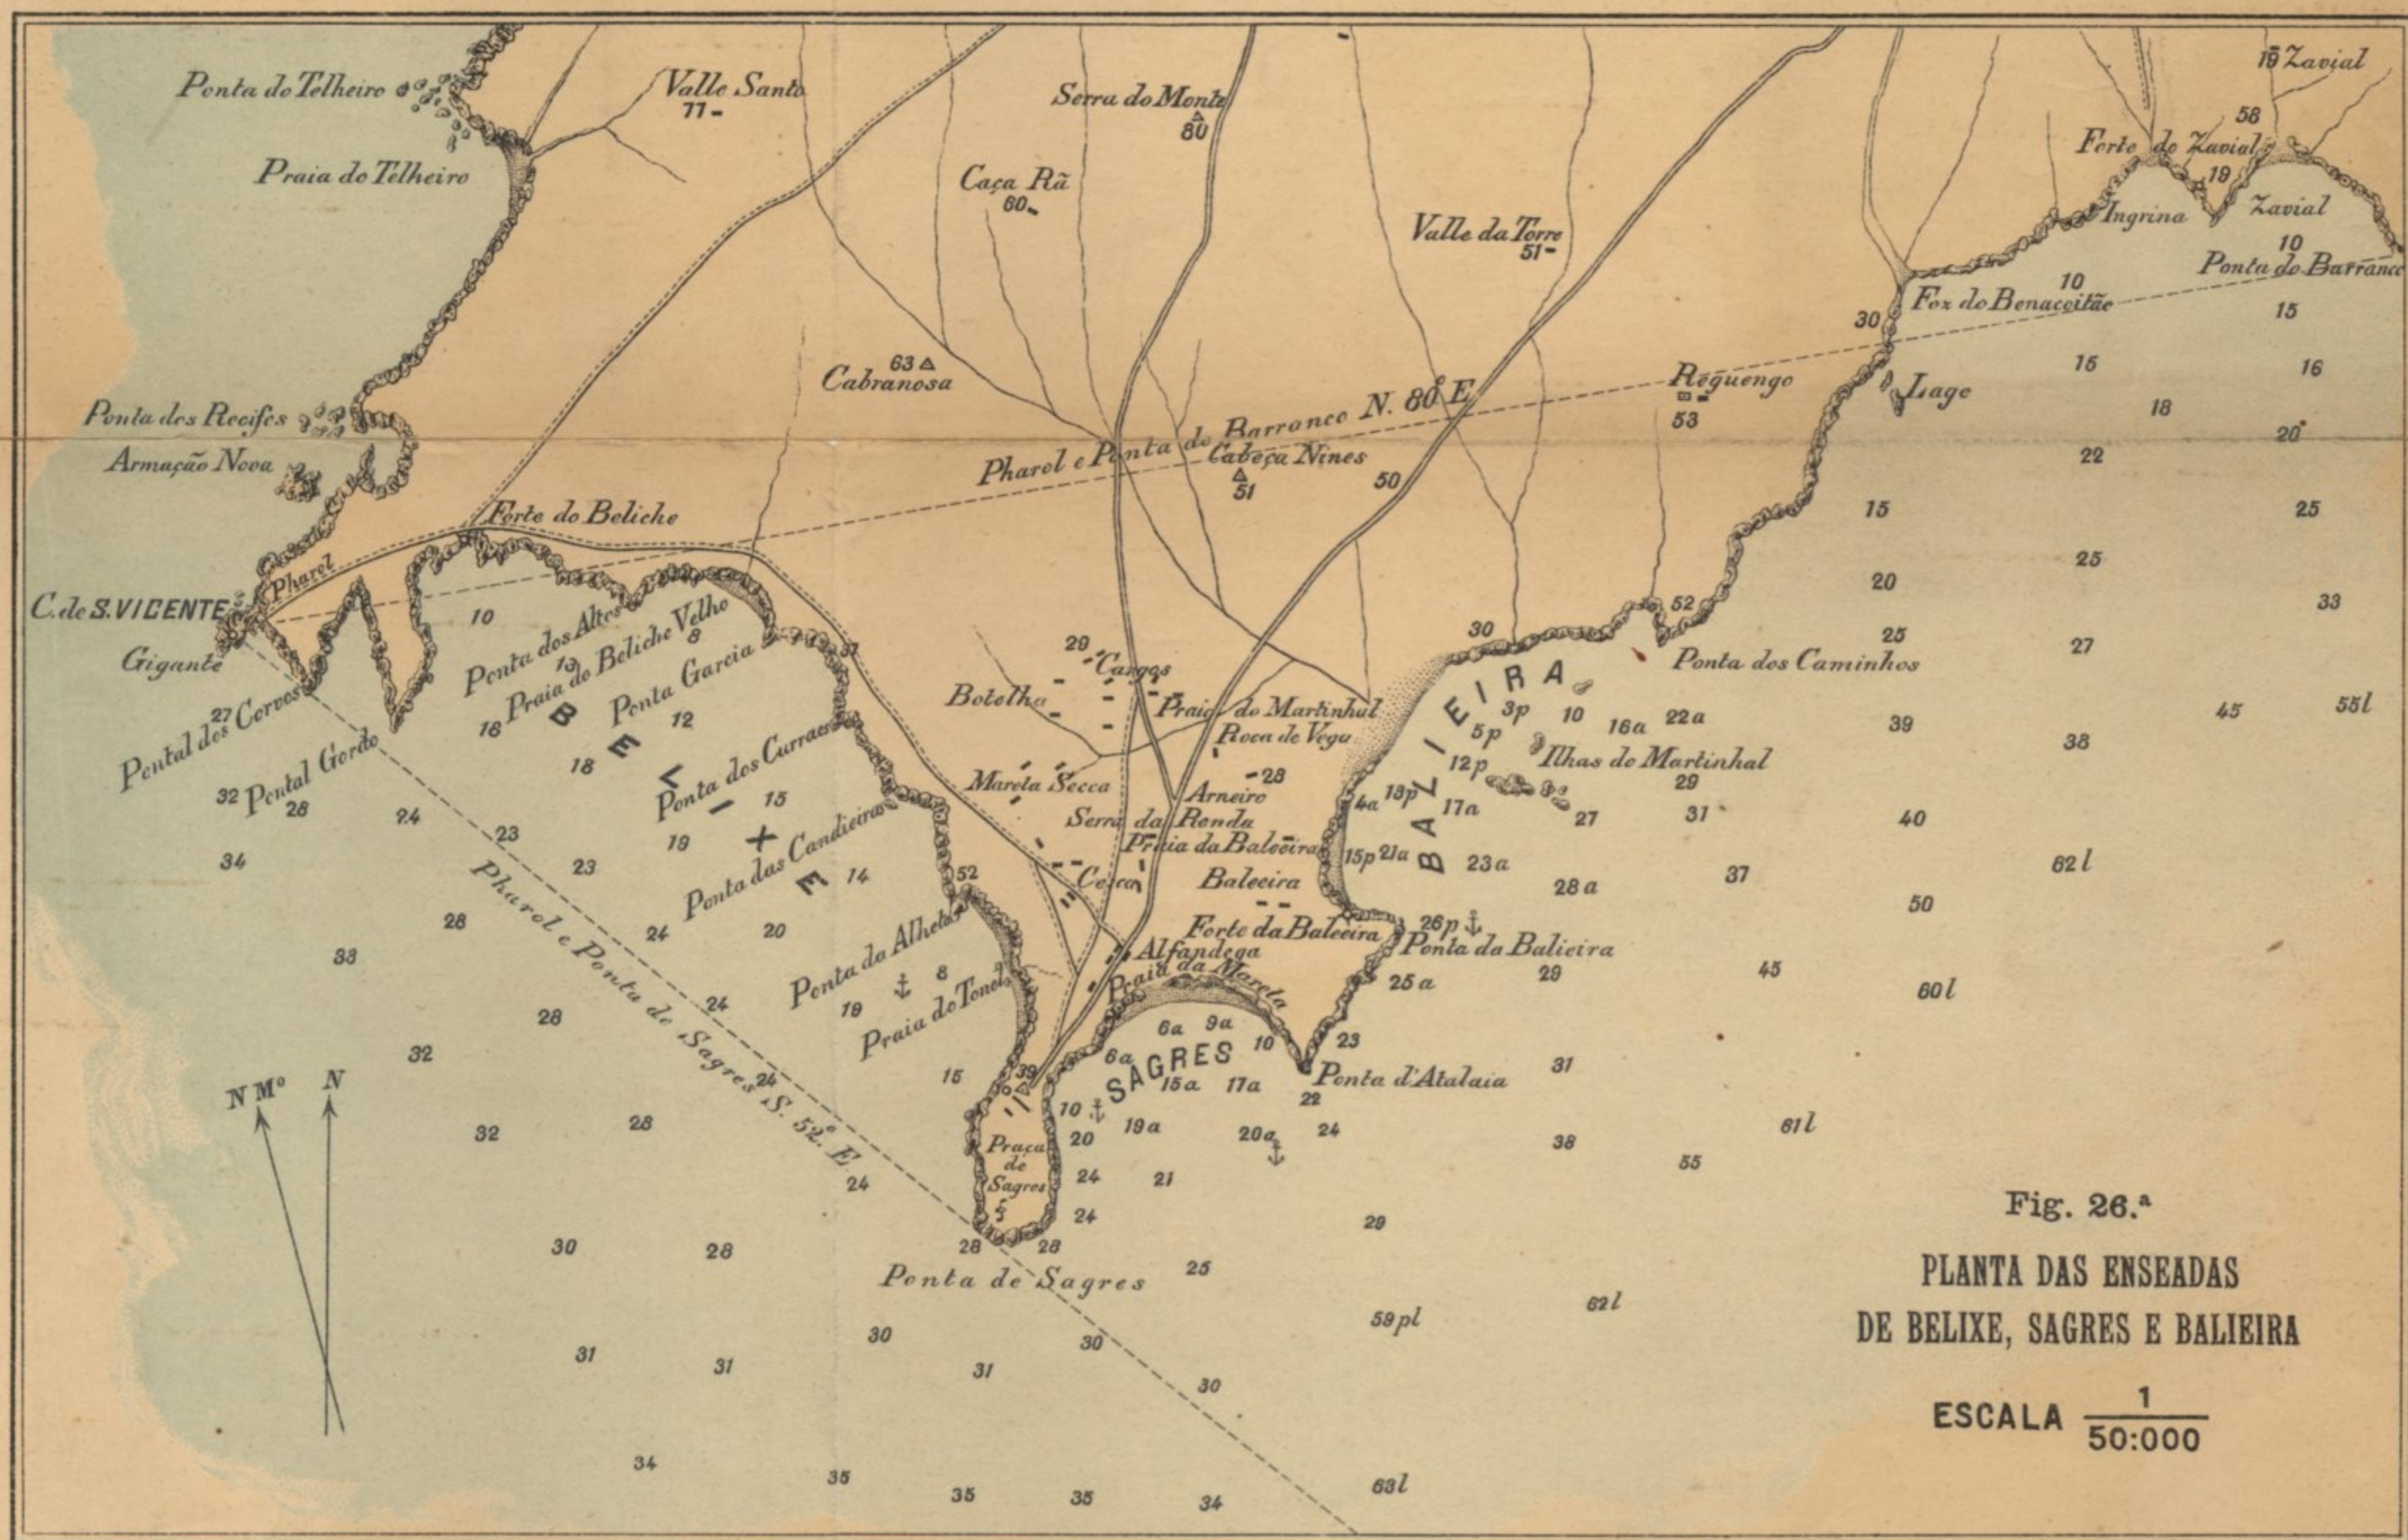


Fig. 26.^a
PLANTA DAS ENSEADAS DE BELIXE, SAGRES E BALIEIRA
ESCALA $\frac{1}{50000}$

1902

Fl. 123

Fl. 107

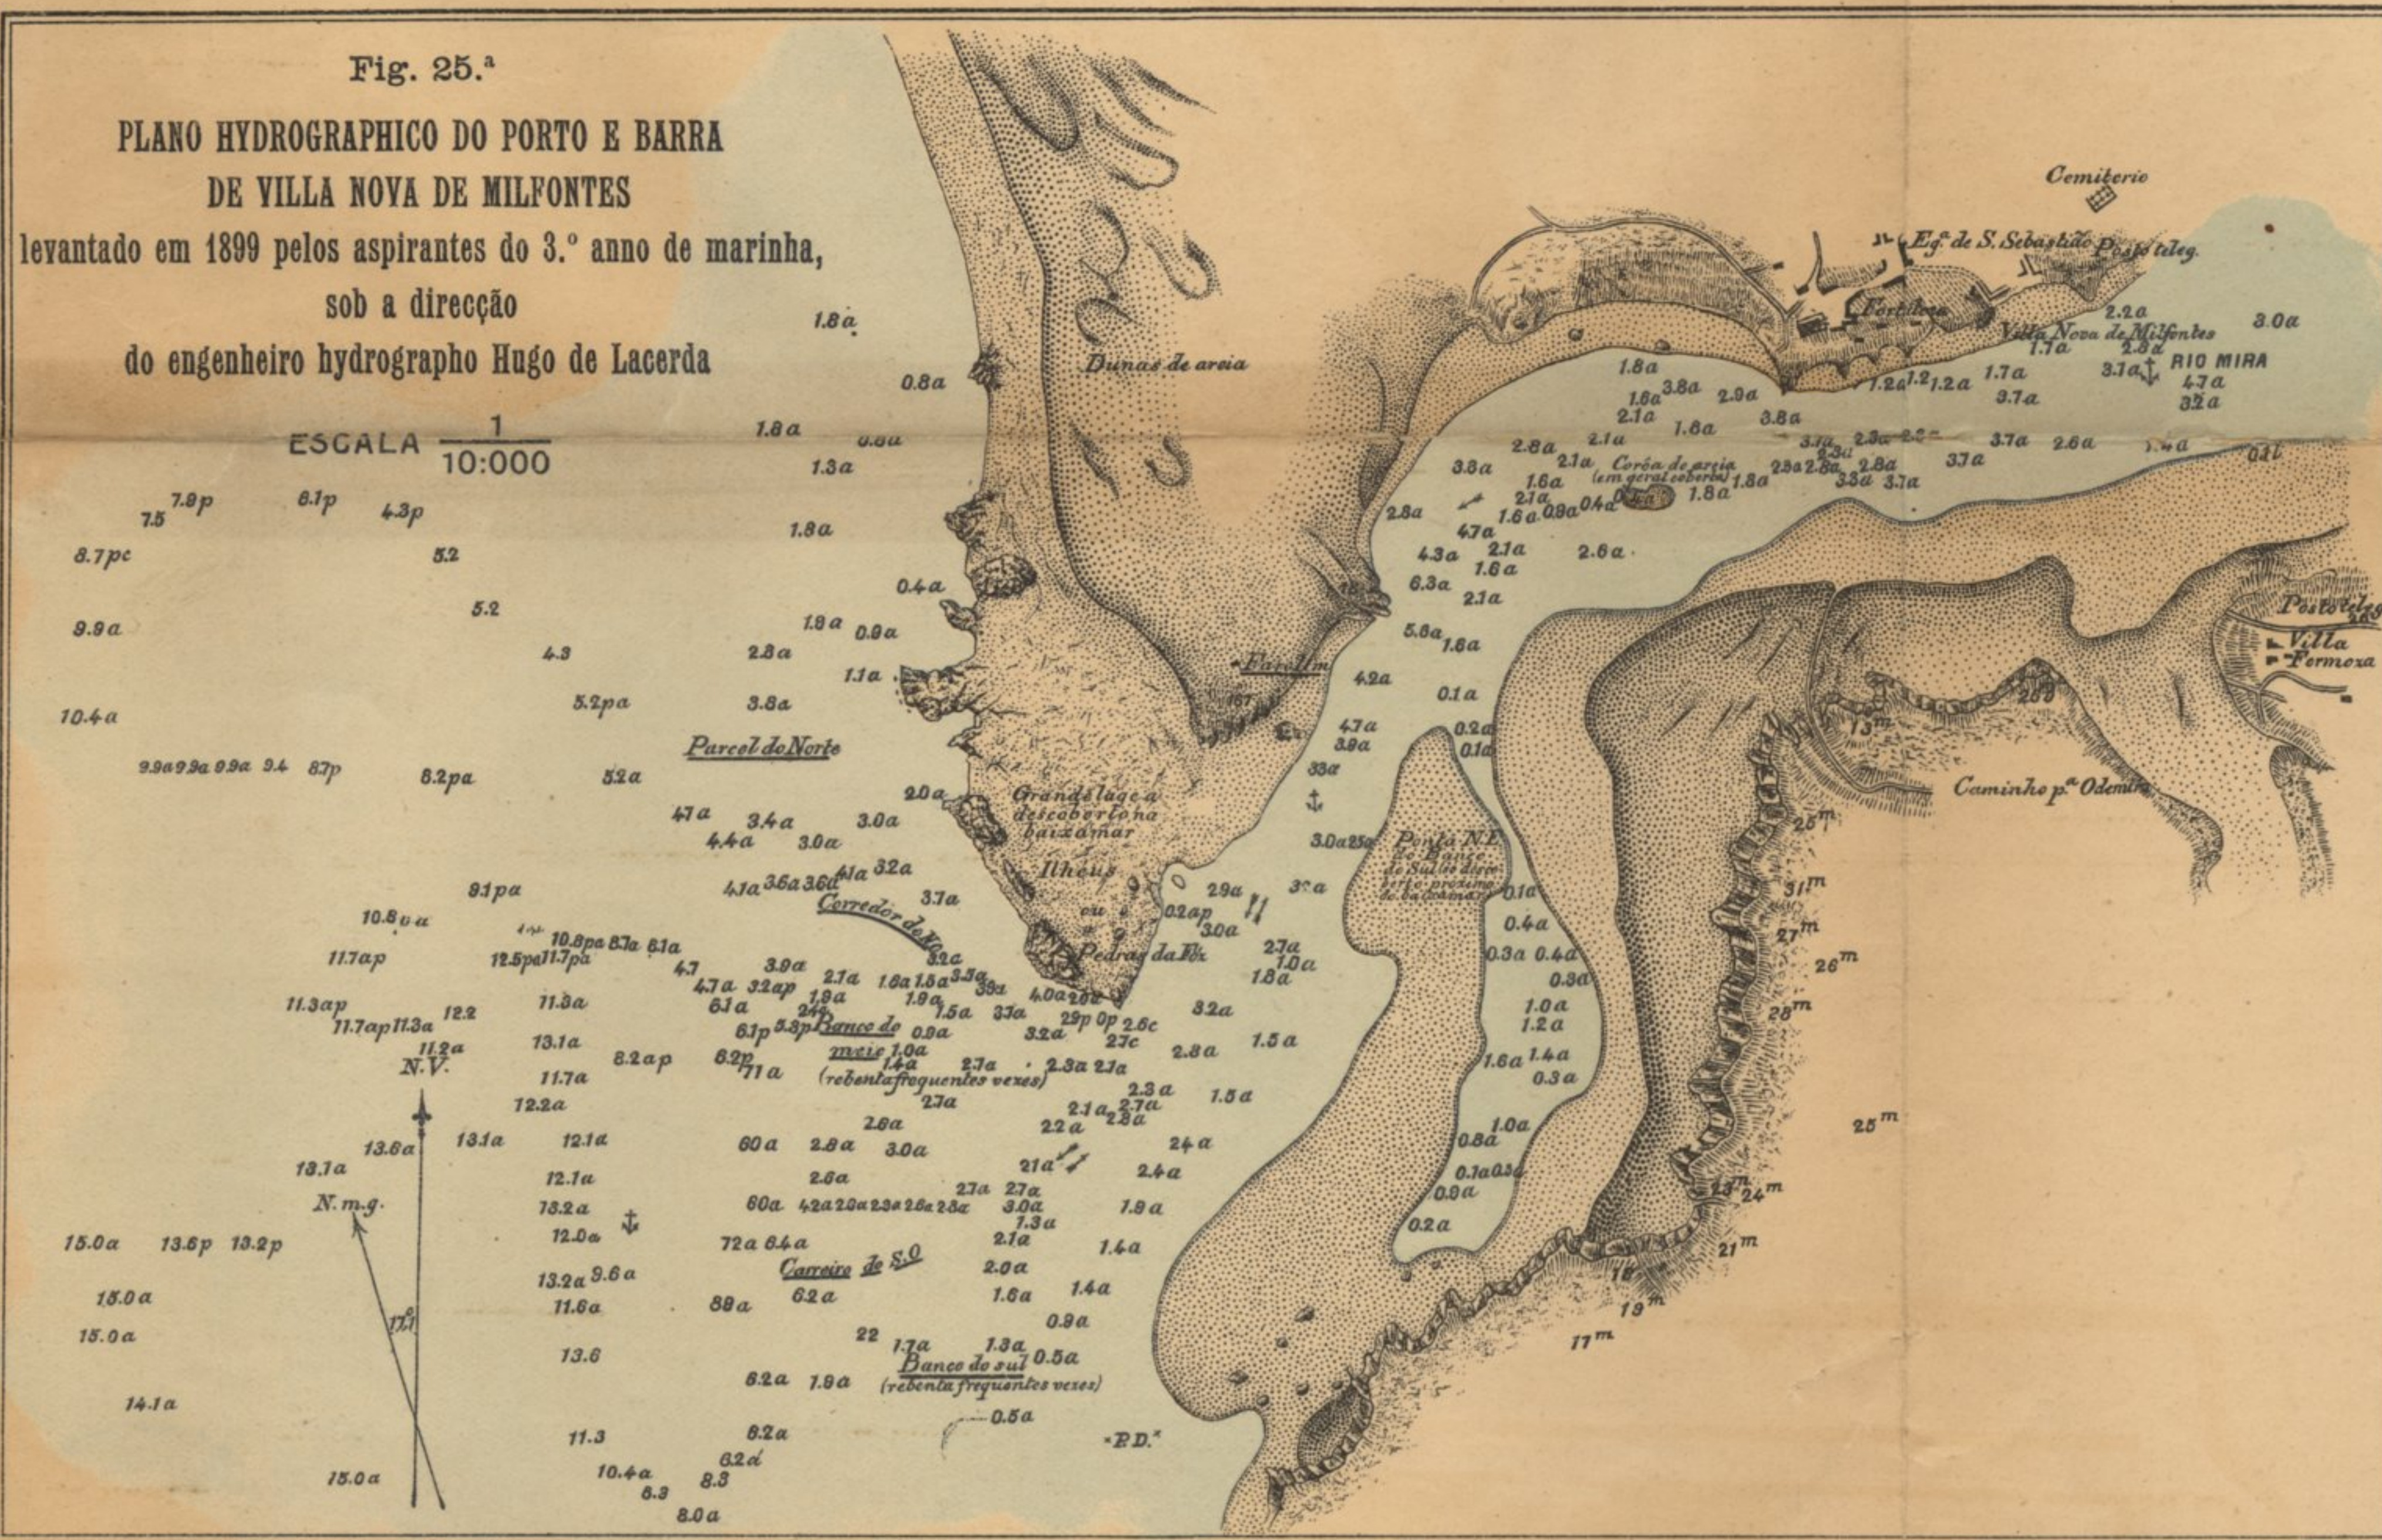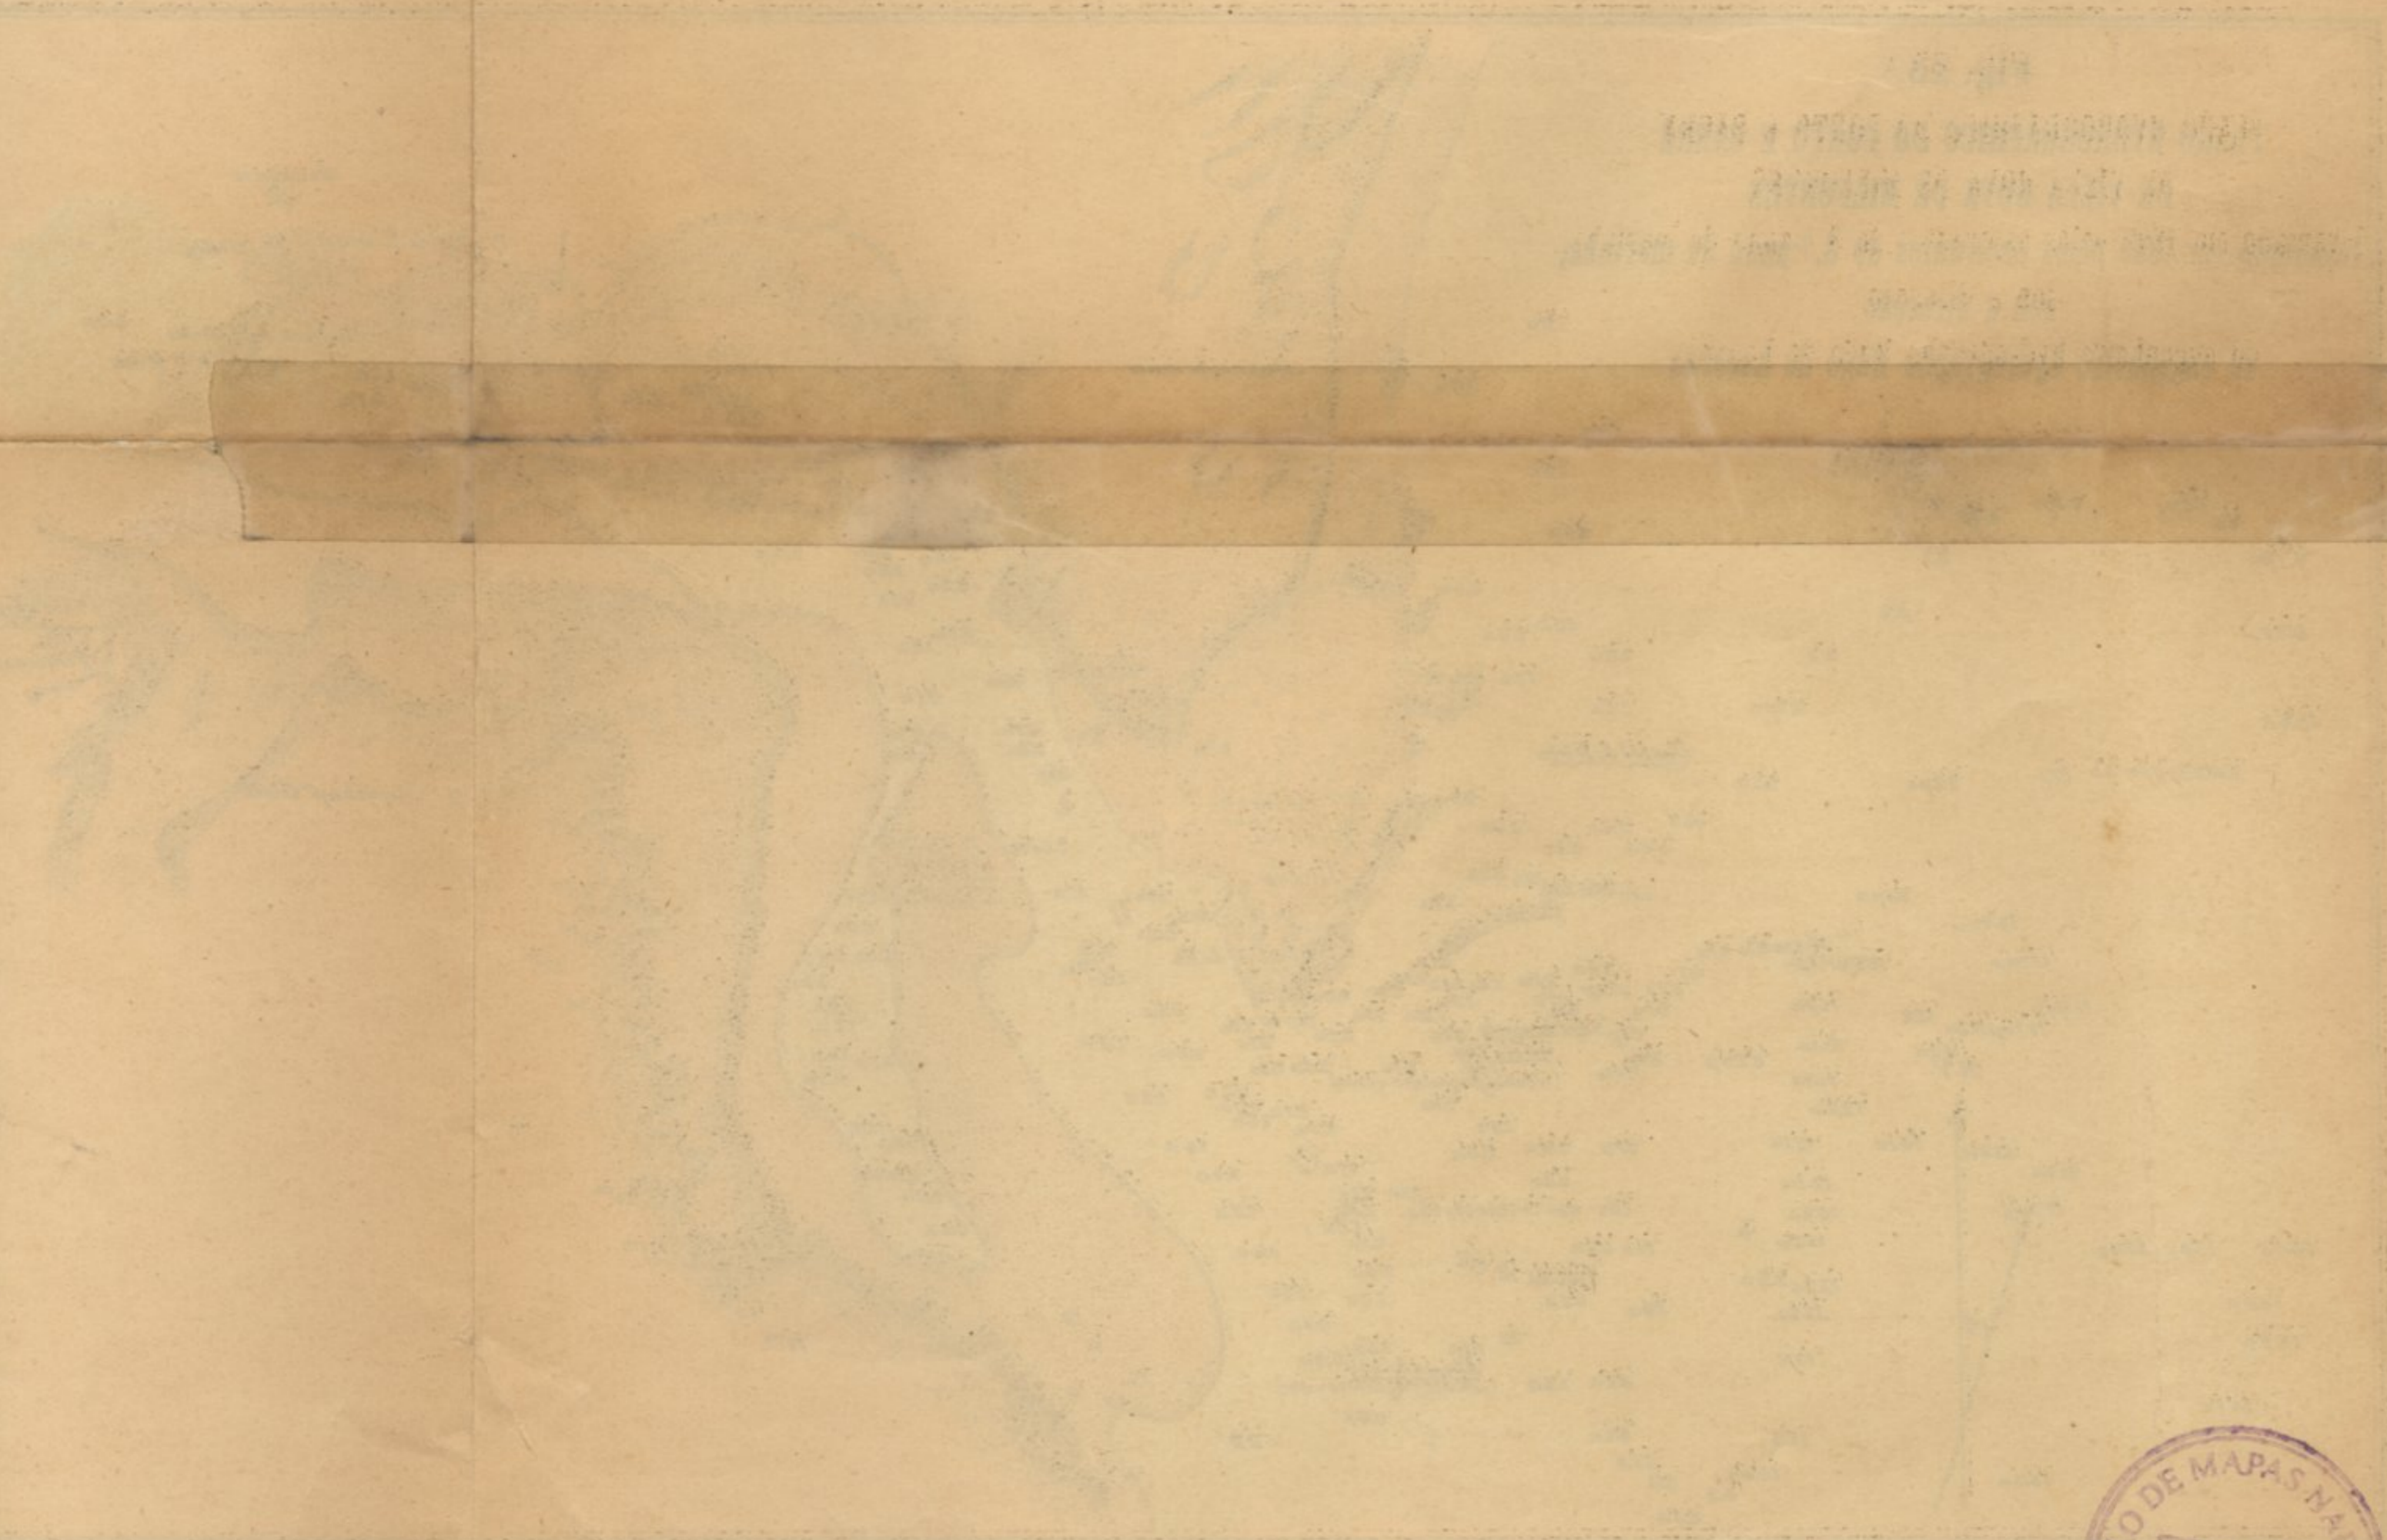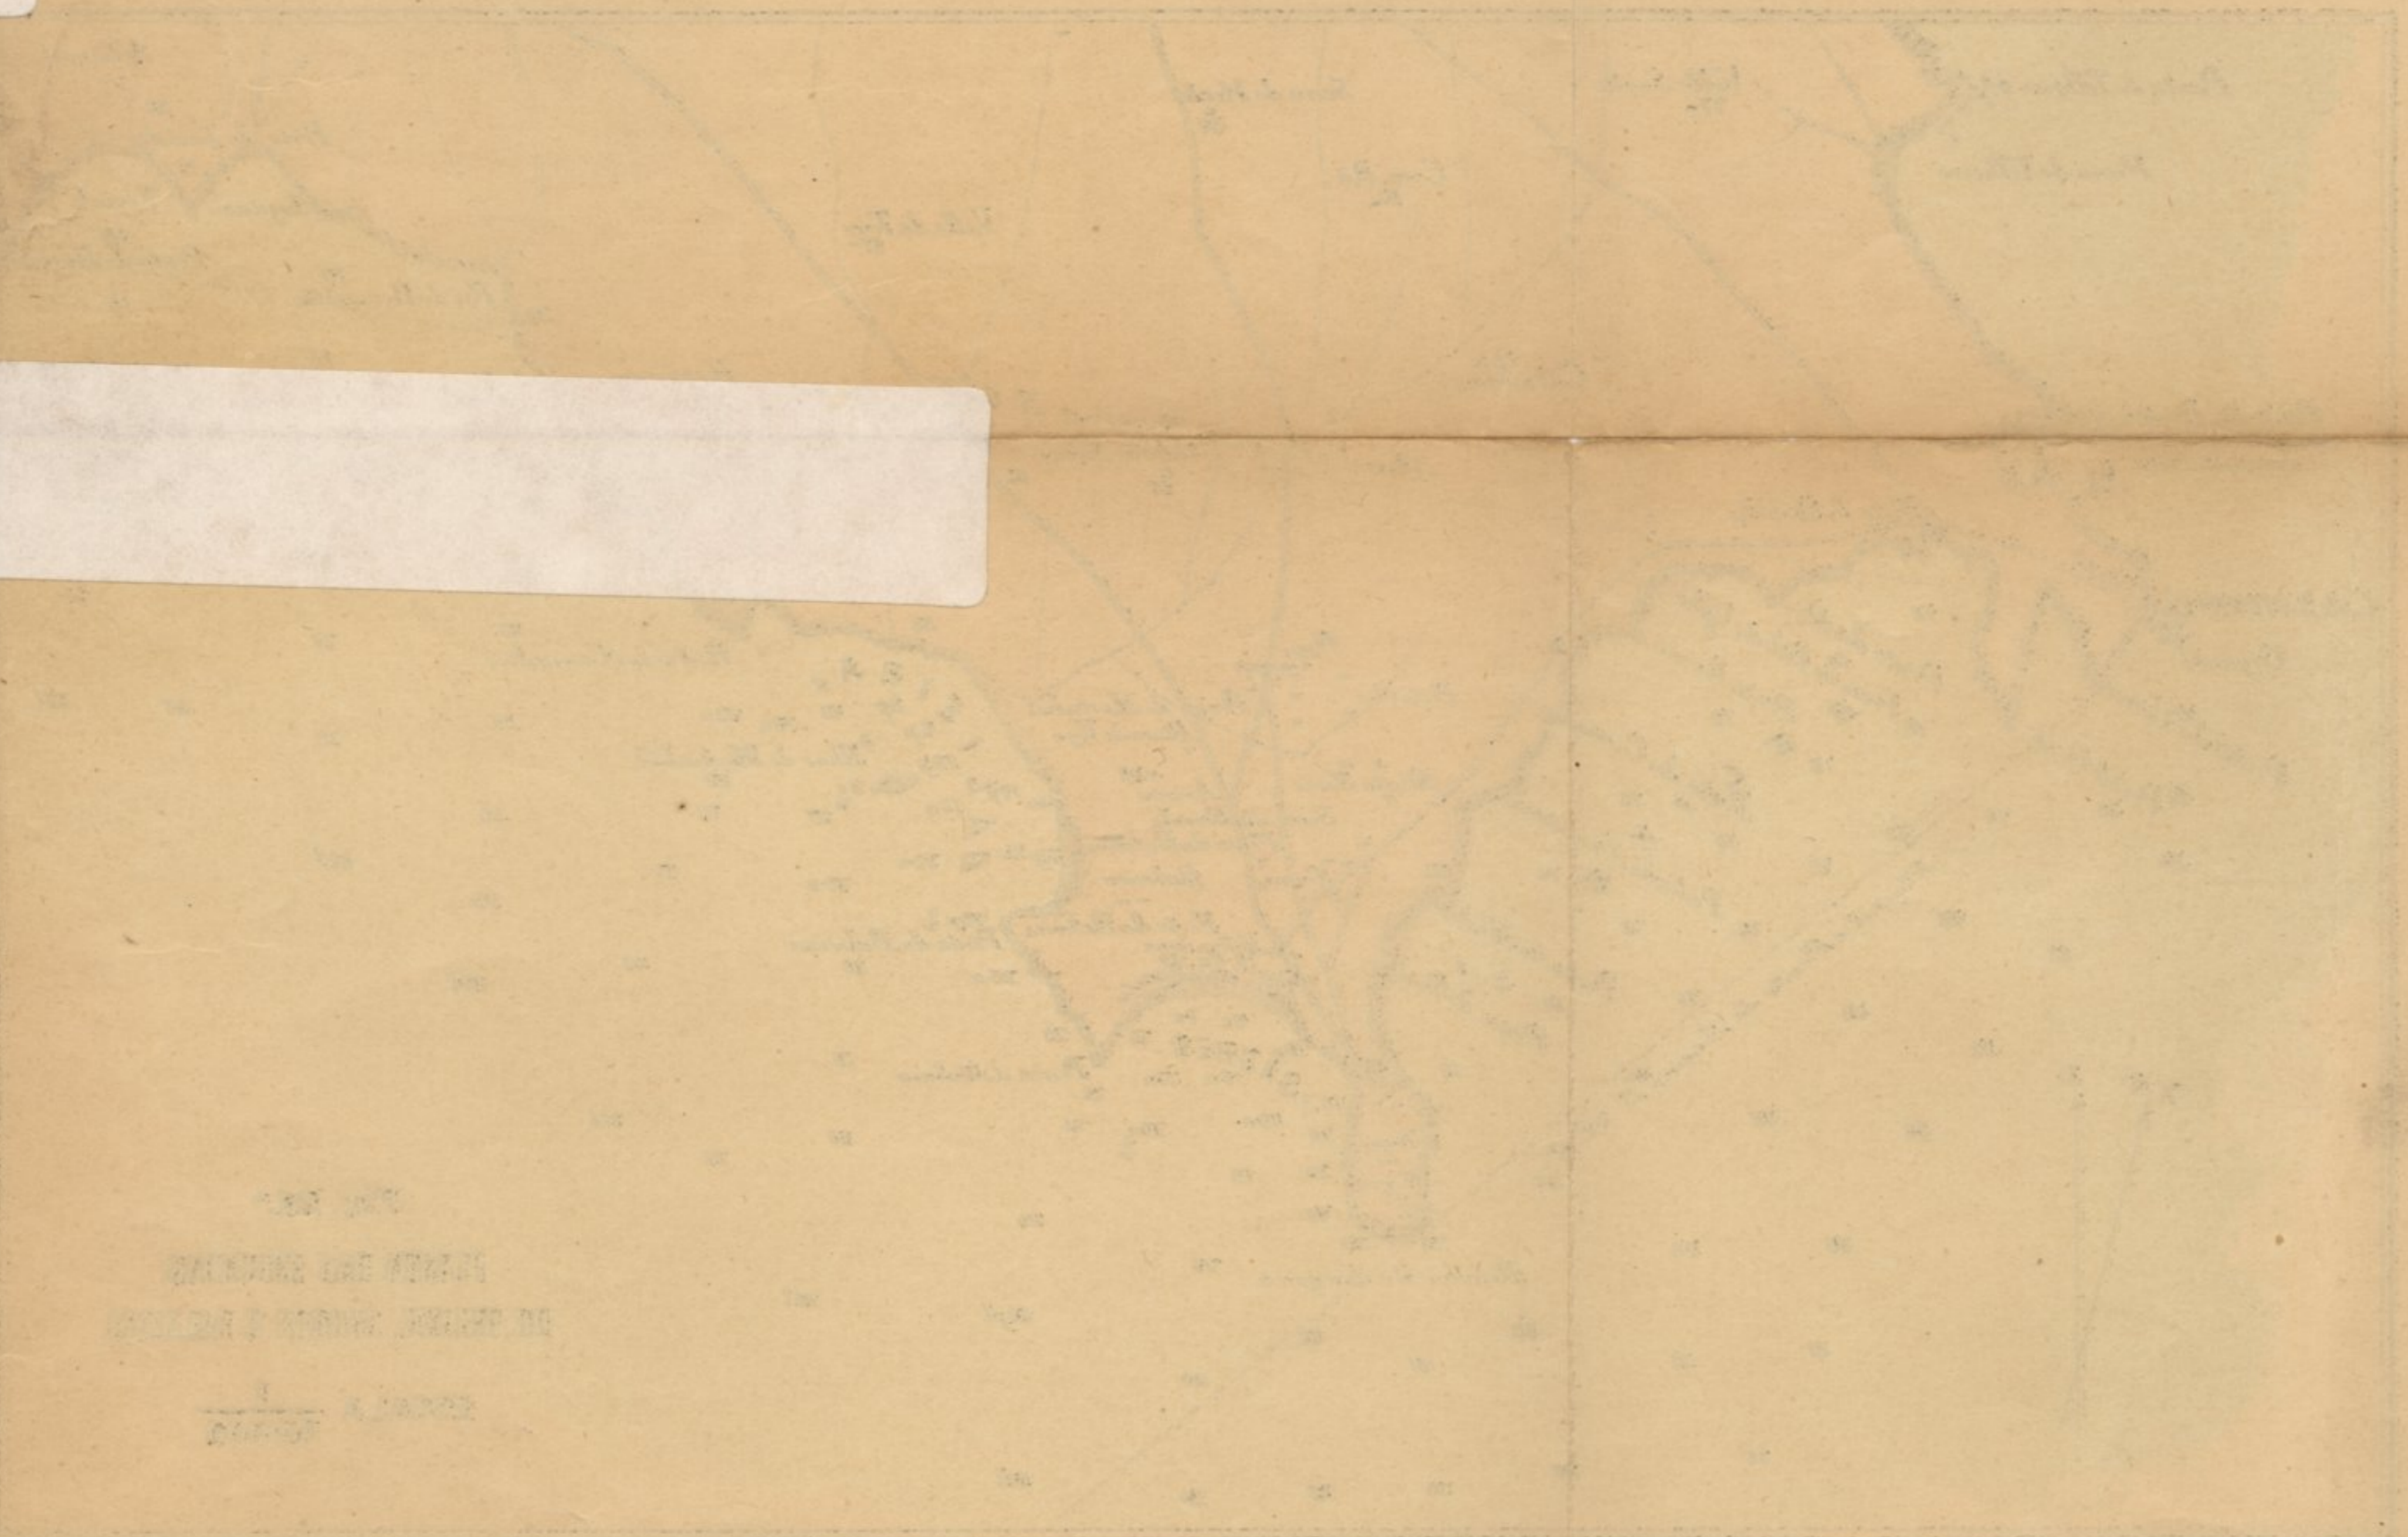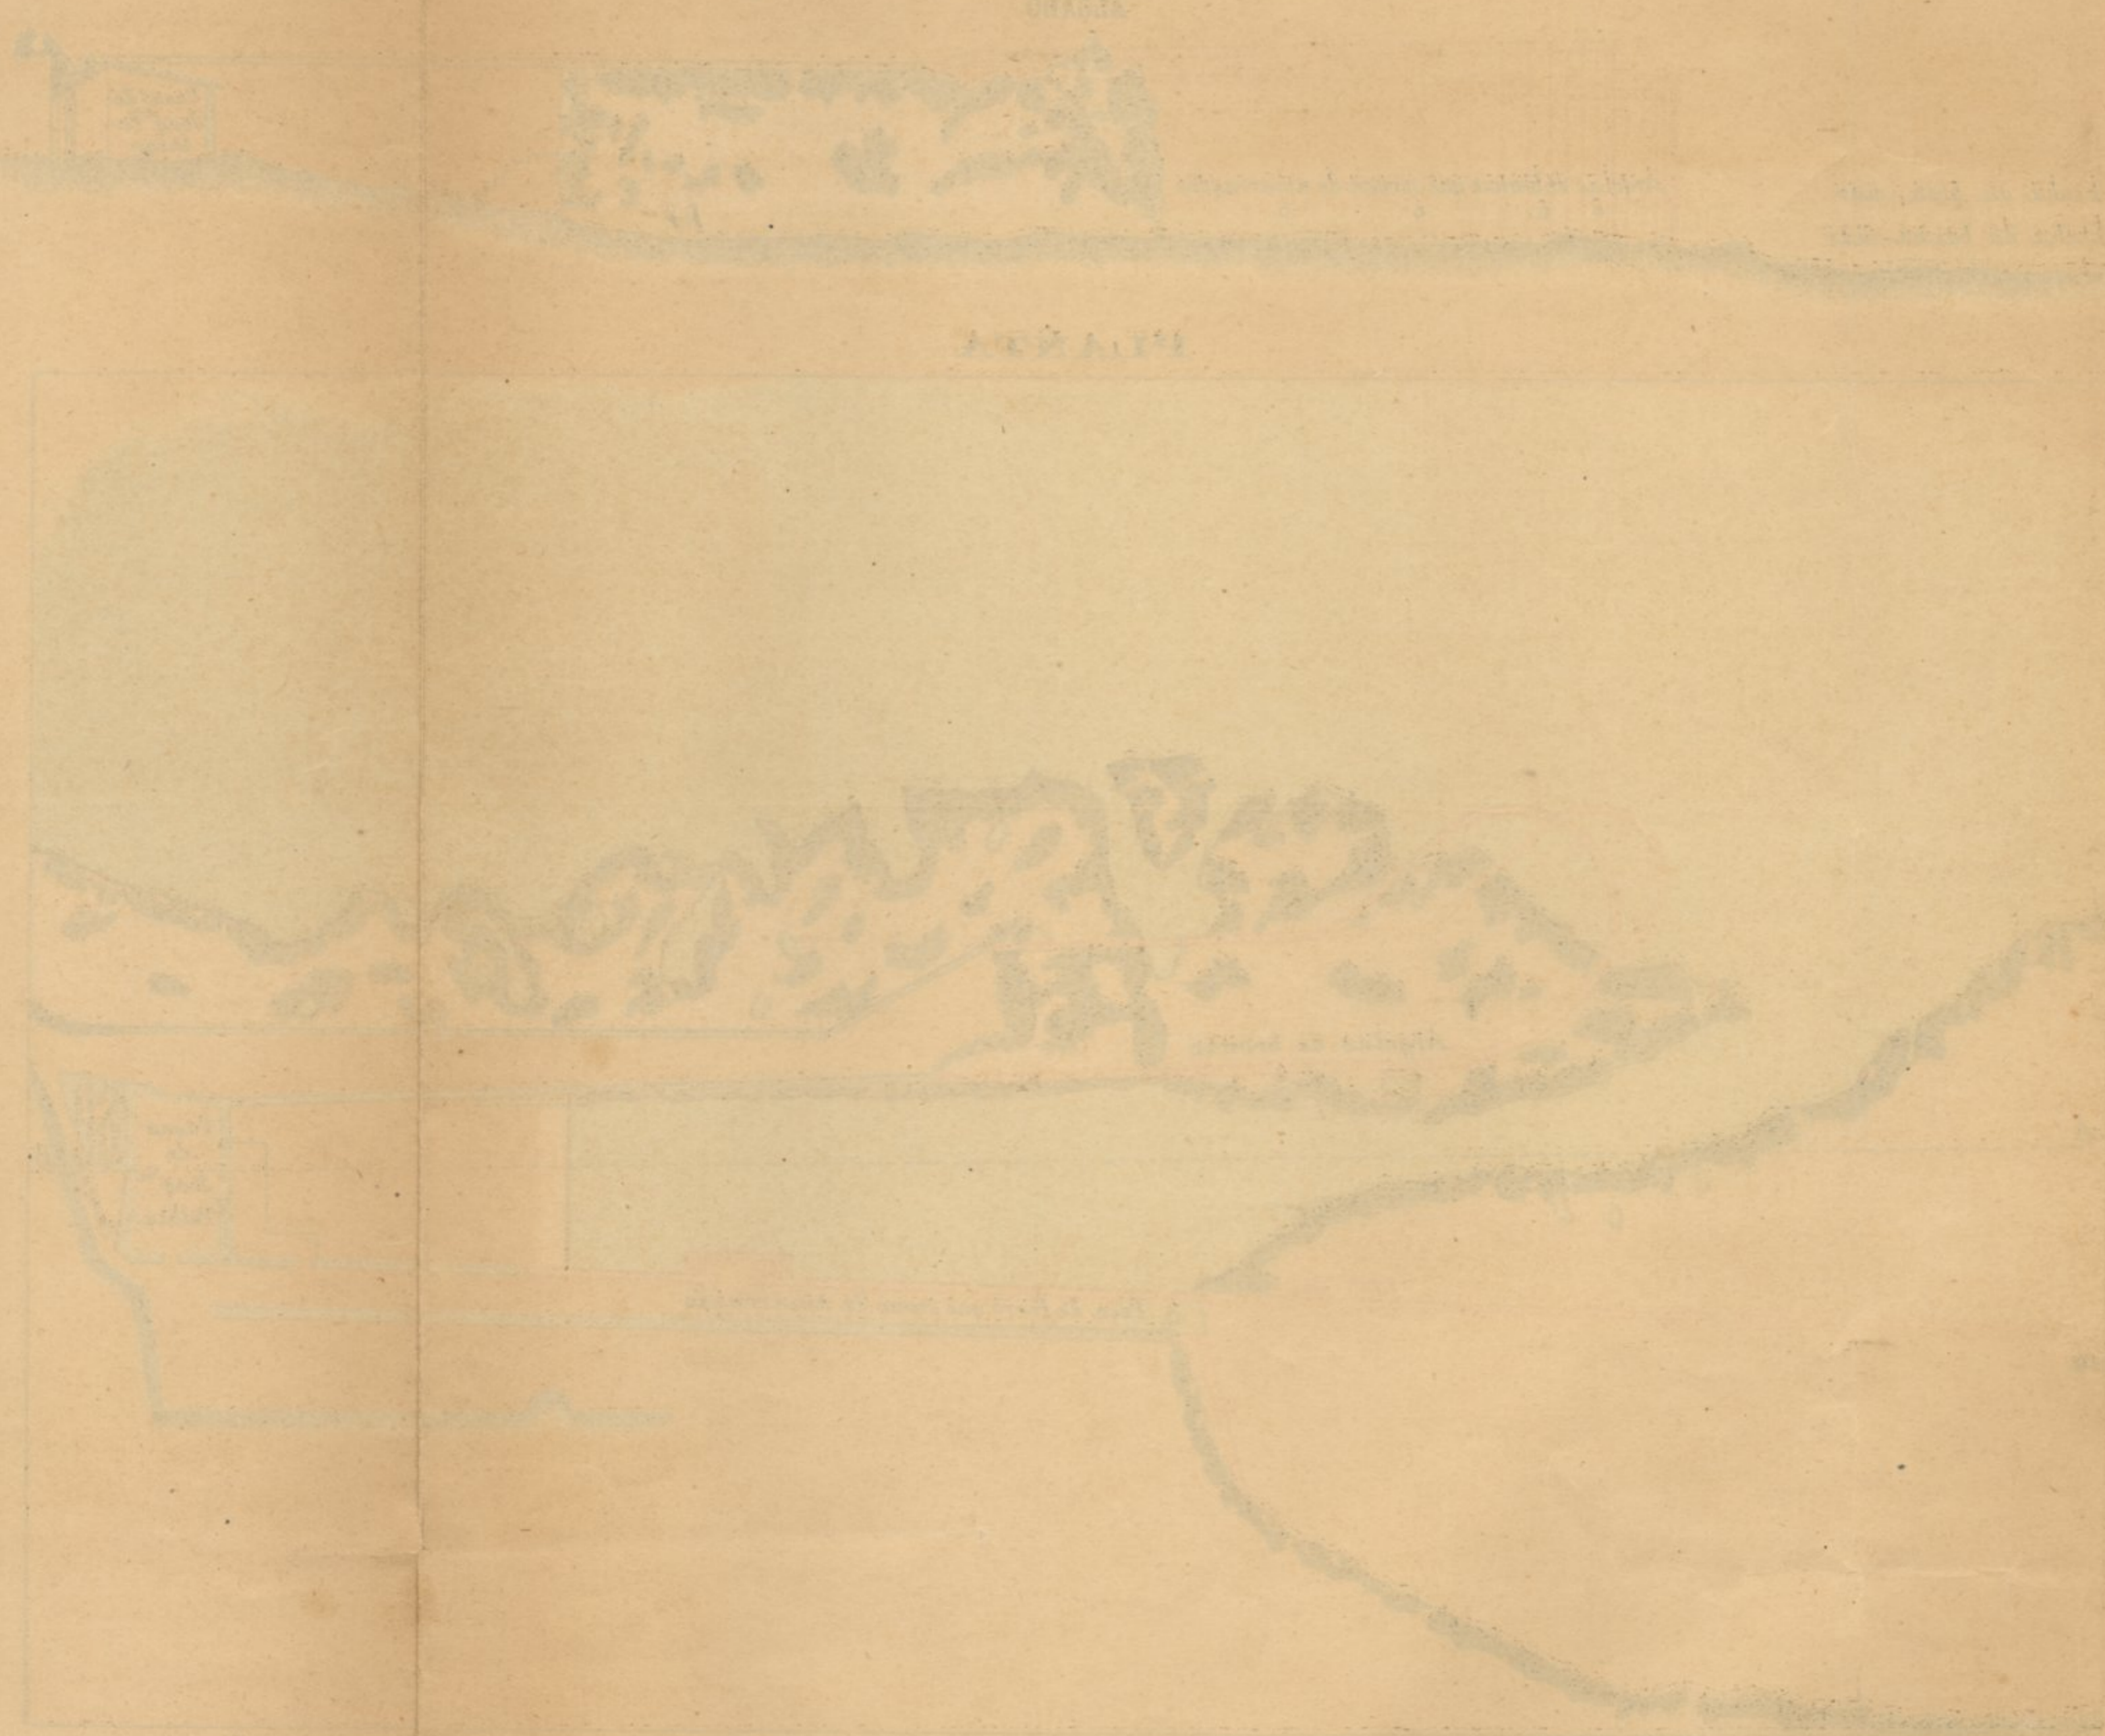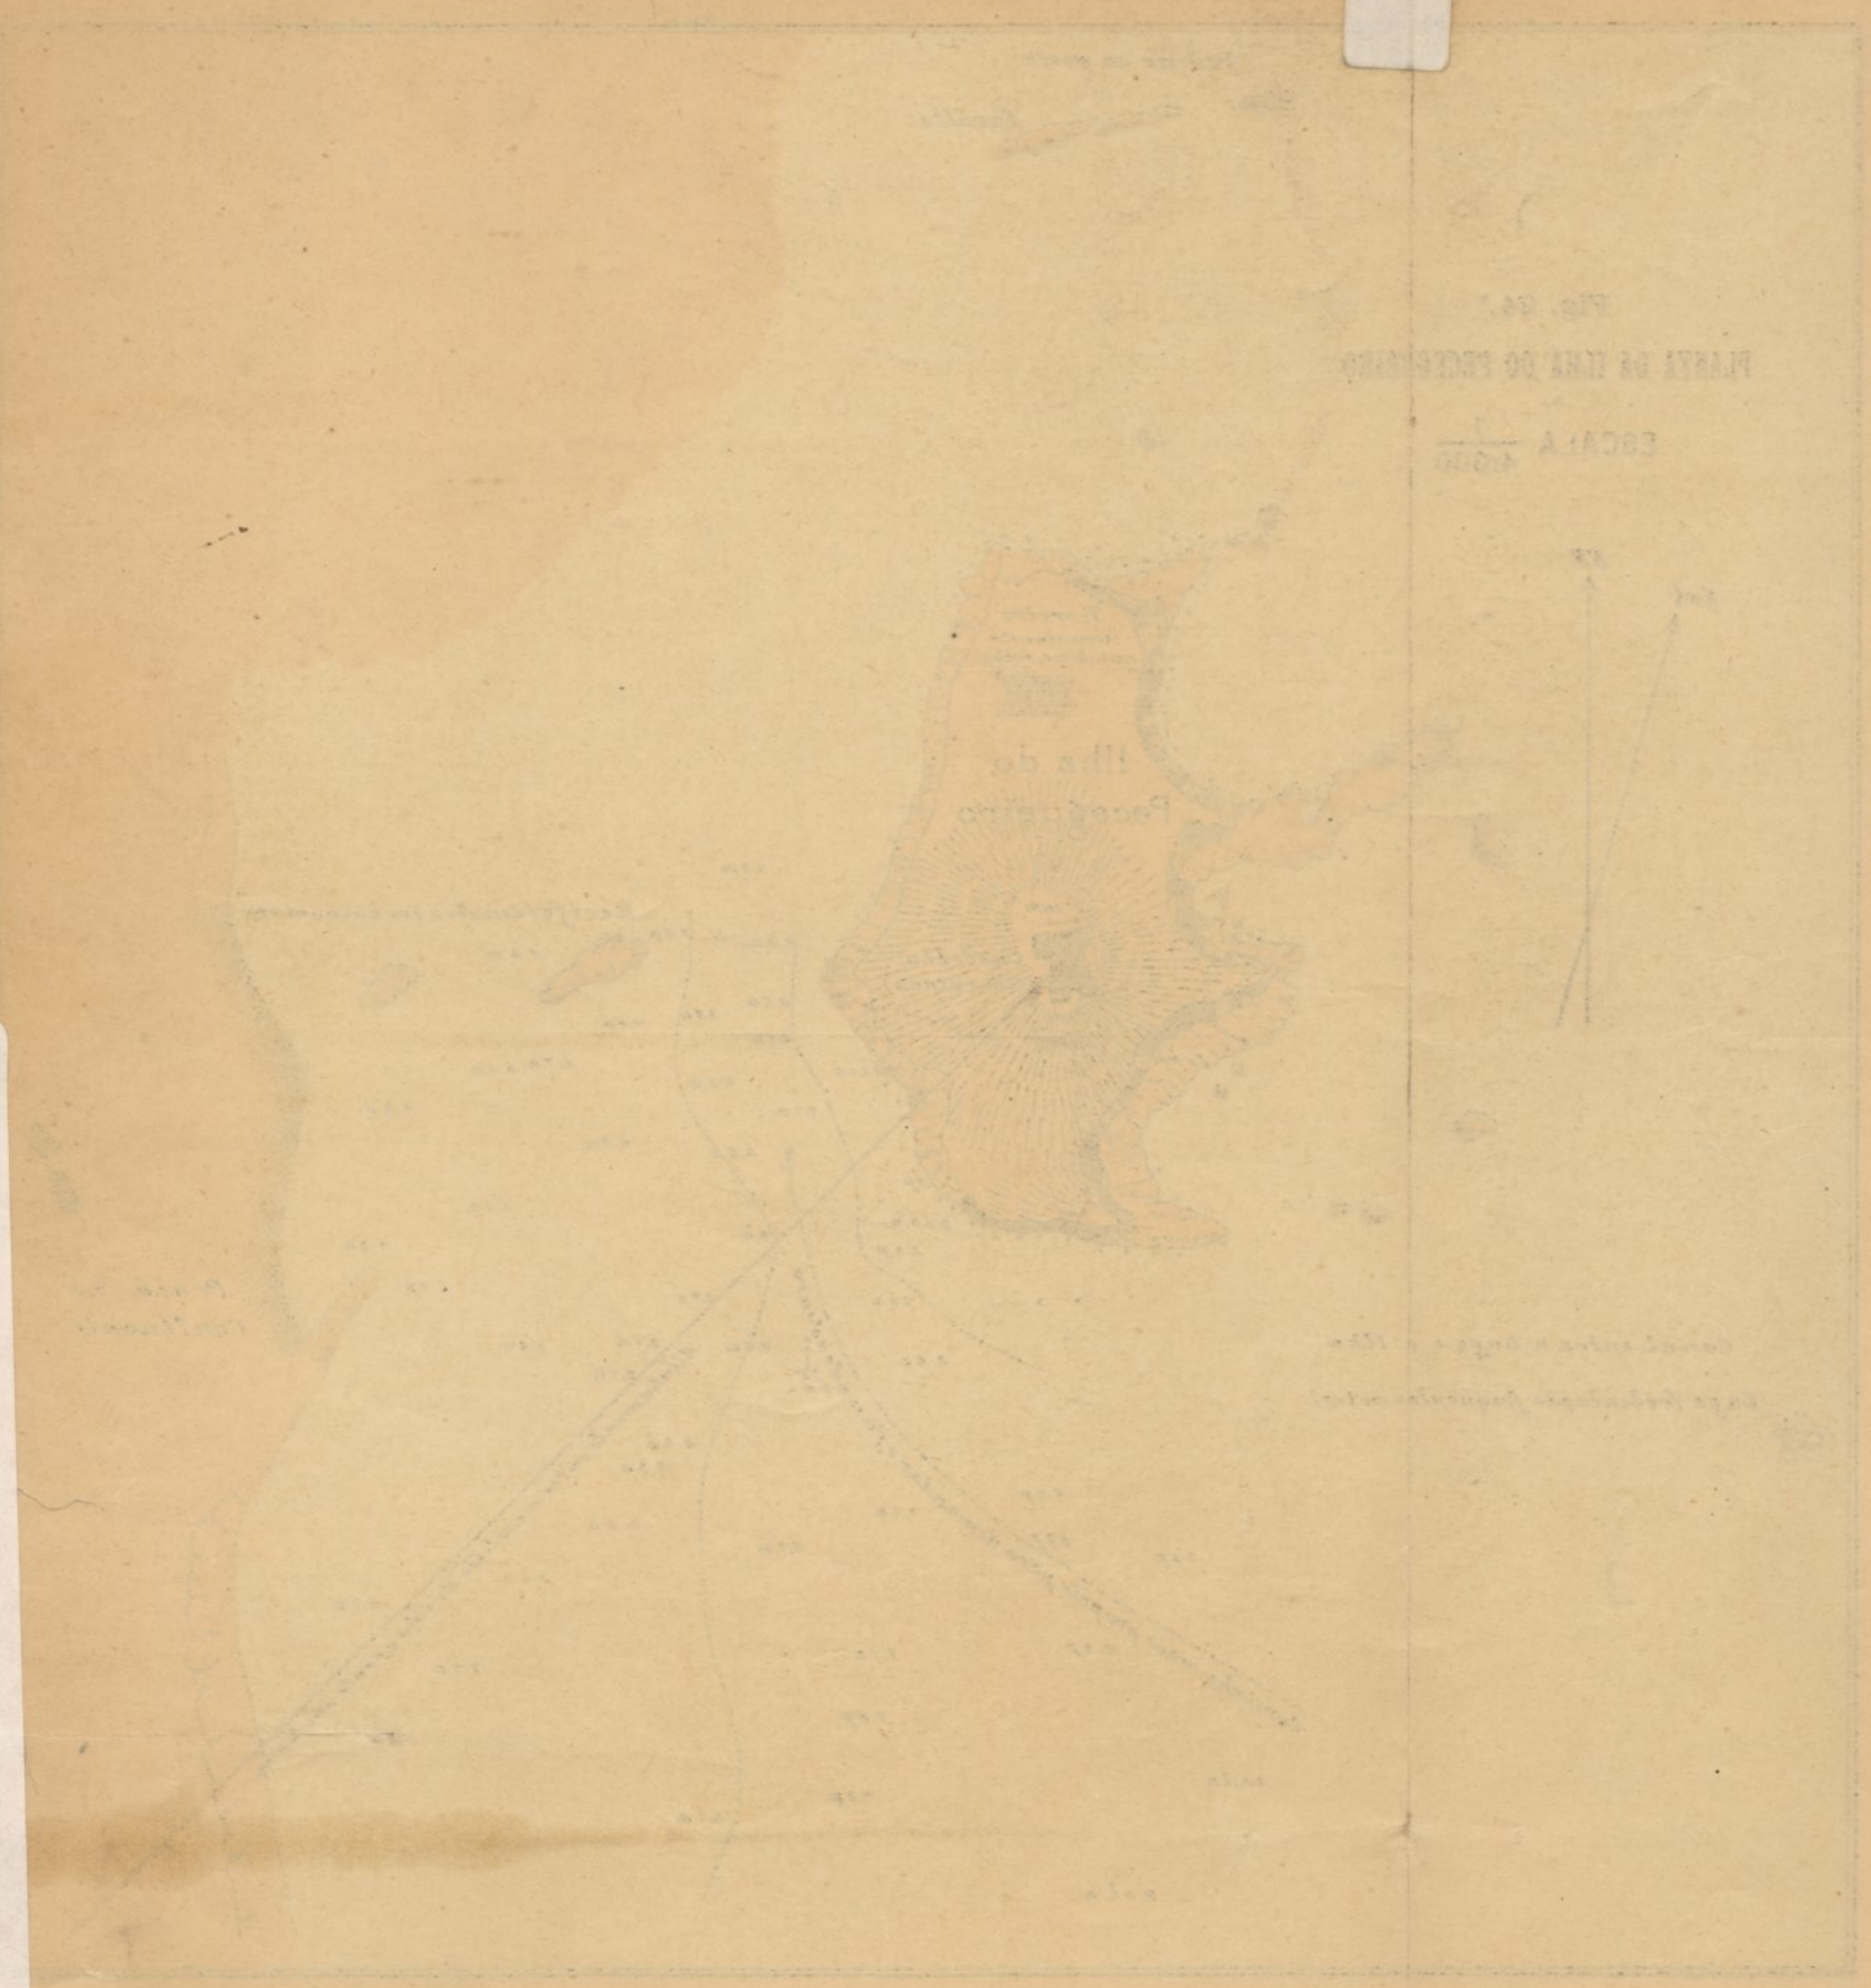

COLEÇÃO DE MAPAS N.º 10
0602